

外壁断面上の主な構成（室内側から外側へ）
 内装仕上：石膏ボード（通常 13mm 等）
 防湿気密層：ポリエチレンシート等による連続した気密・防湿層
 構造 RC300mm
 外断熱層：フェノールフォーム厚150mm
 外装下地：ポリマーセメント+ガラス繊維メッシュ
 仕上げ塗材：フッ素塗料塗装


外壁断面の主な構成（室内側から外側へ）
 内装仕上：石膏ボード（通常 13mm 等）
 防湿気密層：ポリエチレンシート等による連続した気密・防湿層
 構造：2×6
 外断熱層：フェノールフォーム厚140mm+50mm＝190mm
 外装下地：ポリマーセメント+ガラス繊維メッシュ
 仕上げ塗材：フッ素塗料塗装

RC

C B 120mm

2×6+フェノールフォーム



フェノールフォーム

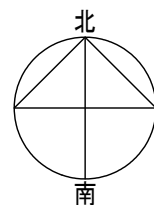


※宅地の切盛土なし




件名	テラスハウス_AZRAS構造_外断熱			図面名	1階・2階平面図		
ACE総合コンサル 一級建築士事務所	一級建築士 赤津 牧人 大臣登録 第222462号	縮 尺	1:100	用紙サイズ	A2		
		年月日	26. 08. 08	図面番号	01		

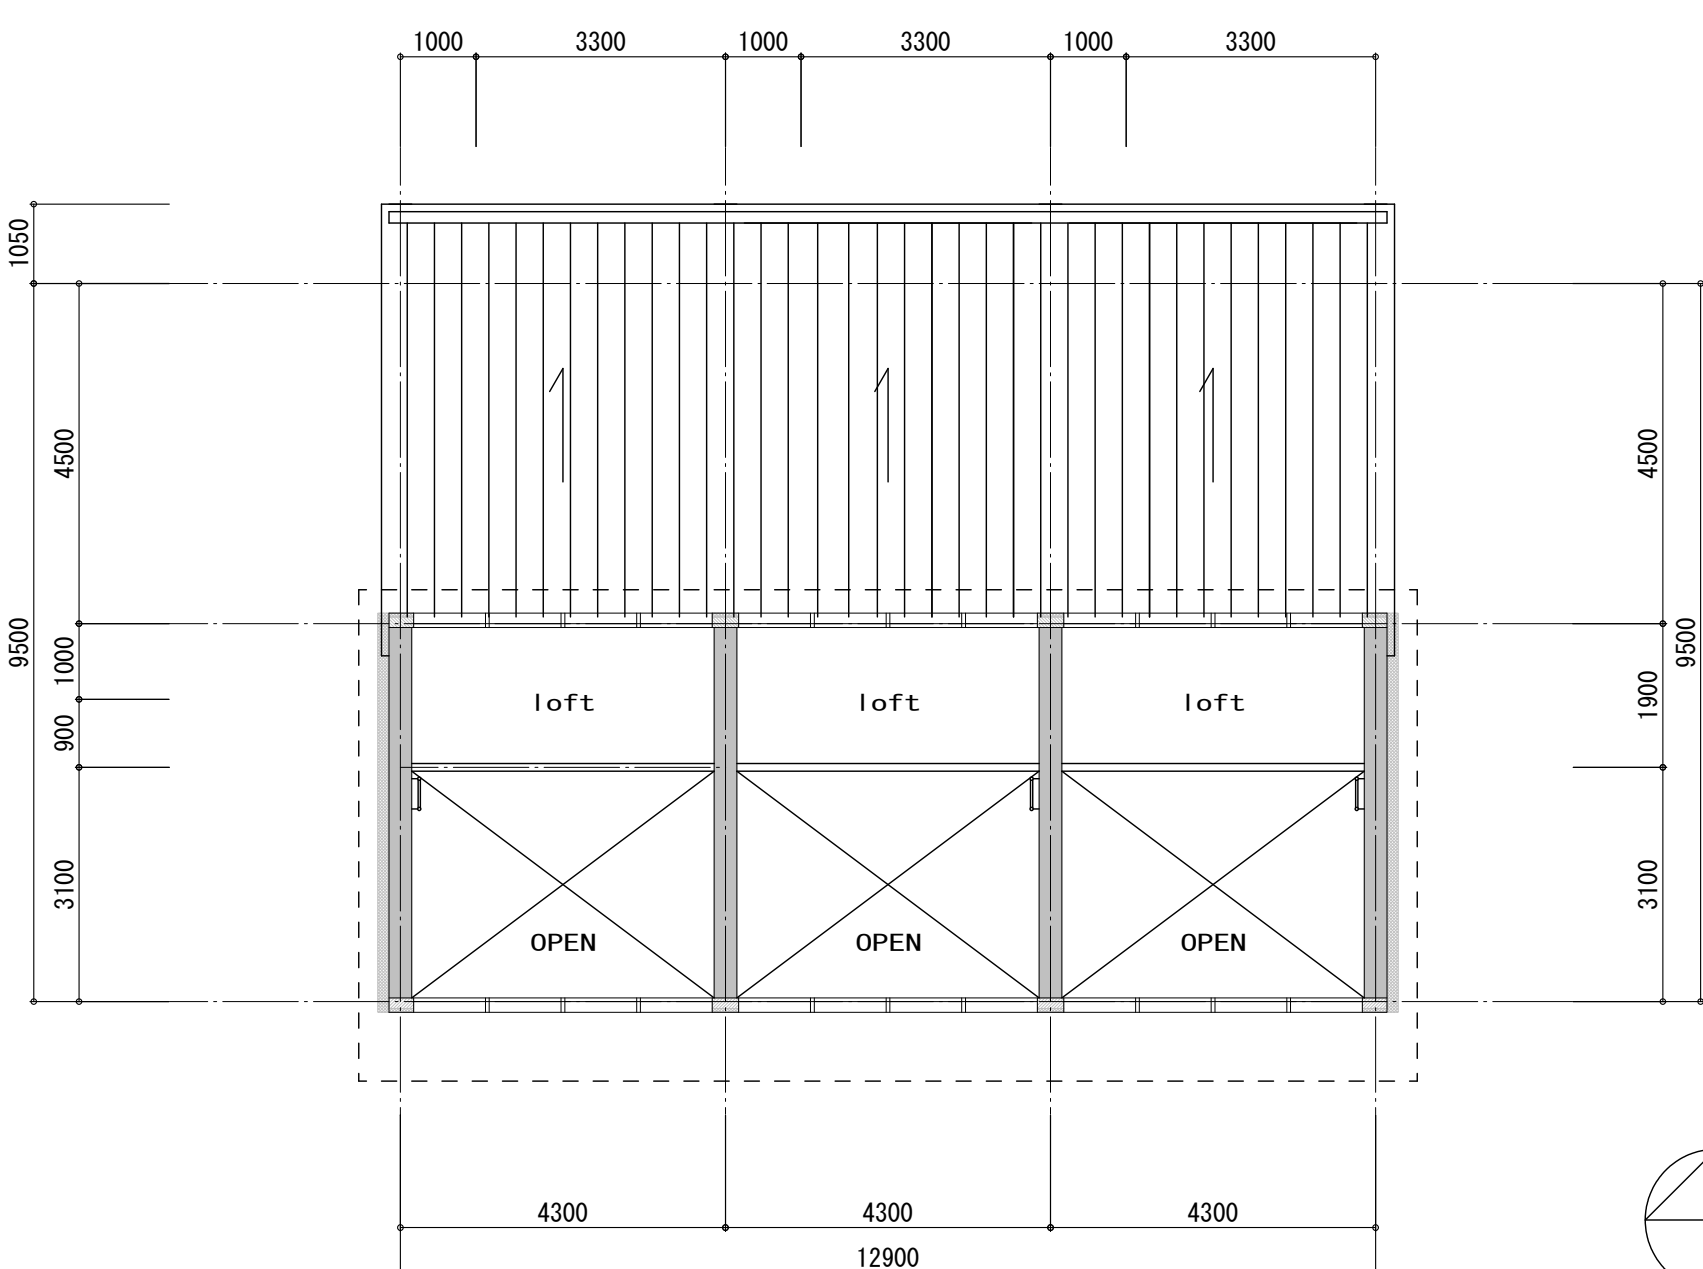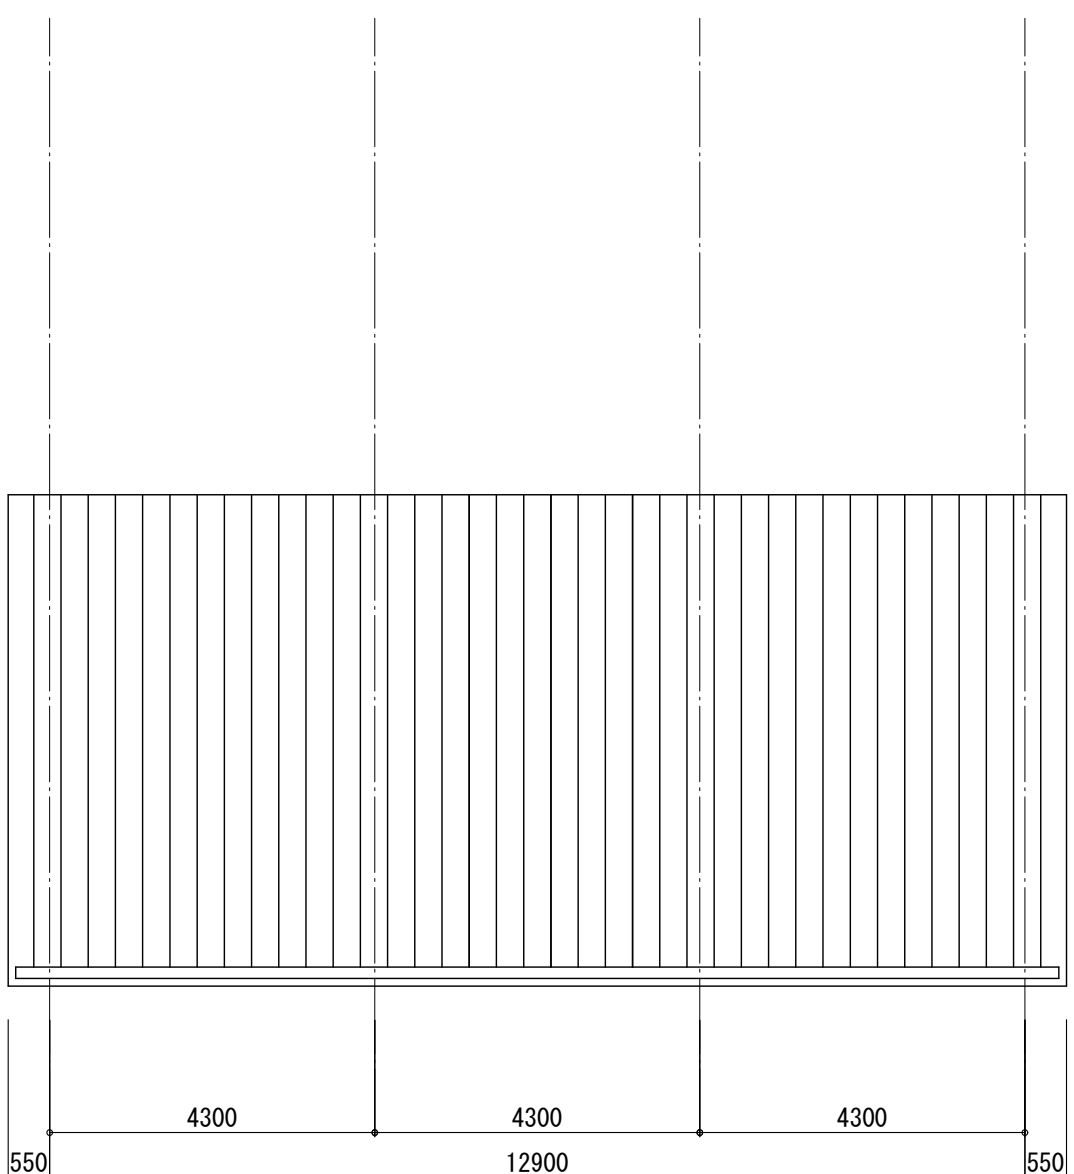	1	2	3	4	5	6	7	8			
A	RC外壁部 外壁断面の主な構成（室内側から外側へ） 内装仕上：石膏ボード（通常 13mm 等） 防湿気密層：ポリエチレンシート等による連続した気密・防湿層 構造：RC300mm 外断熱層：フェノールフォーム厚150mm 外装下地：ポリマーセメント+ガラス繊維メッシュ 仕上げ塗材：フッ素塗料塗装			2×6外壁部 外壁断面の主な構成（室内側から外側へ） 内装仕上：石膏ボード（通常 13mm 等） 防湿気密層：ポリエチレンシート等による連続した気密・防湿層 構造：2×6 外断熱層：フェノールフォーム厚140mm+50mm＝190mm 外装下地：ポリマーセメント+ガラス繊維メッシュ 仕上げ塗材：フッ素塗料塗装						A	
B	ベタ基礎：厚500mm 基礎下に高性能発泡ポリスチレン厚100mm									B	
C										C	
D										D	
E										E	
F										F	
G										G	
H	R階平面図 1:100				屋根伏図 1:100					H	
					件名	テラスハウス_AZRAS構造_外断熱		図面名	R階平面図・屋根伏図		
					ACE総合コンサル 一級建築士事務所	一級建築士 赤津 牧人 大臣登録 第222462号	縮 尺	1:100	用紙サイズ	A2	
							年月日	26. 08. 08	図面番号	02	
1	2	3	4	5	6	7	8				

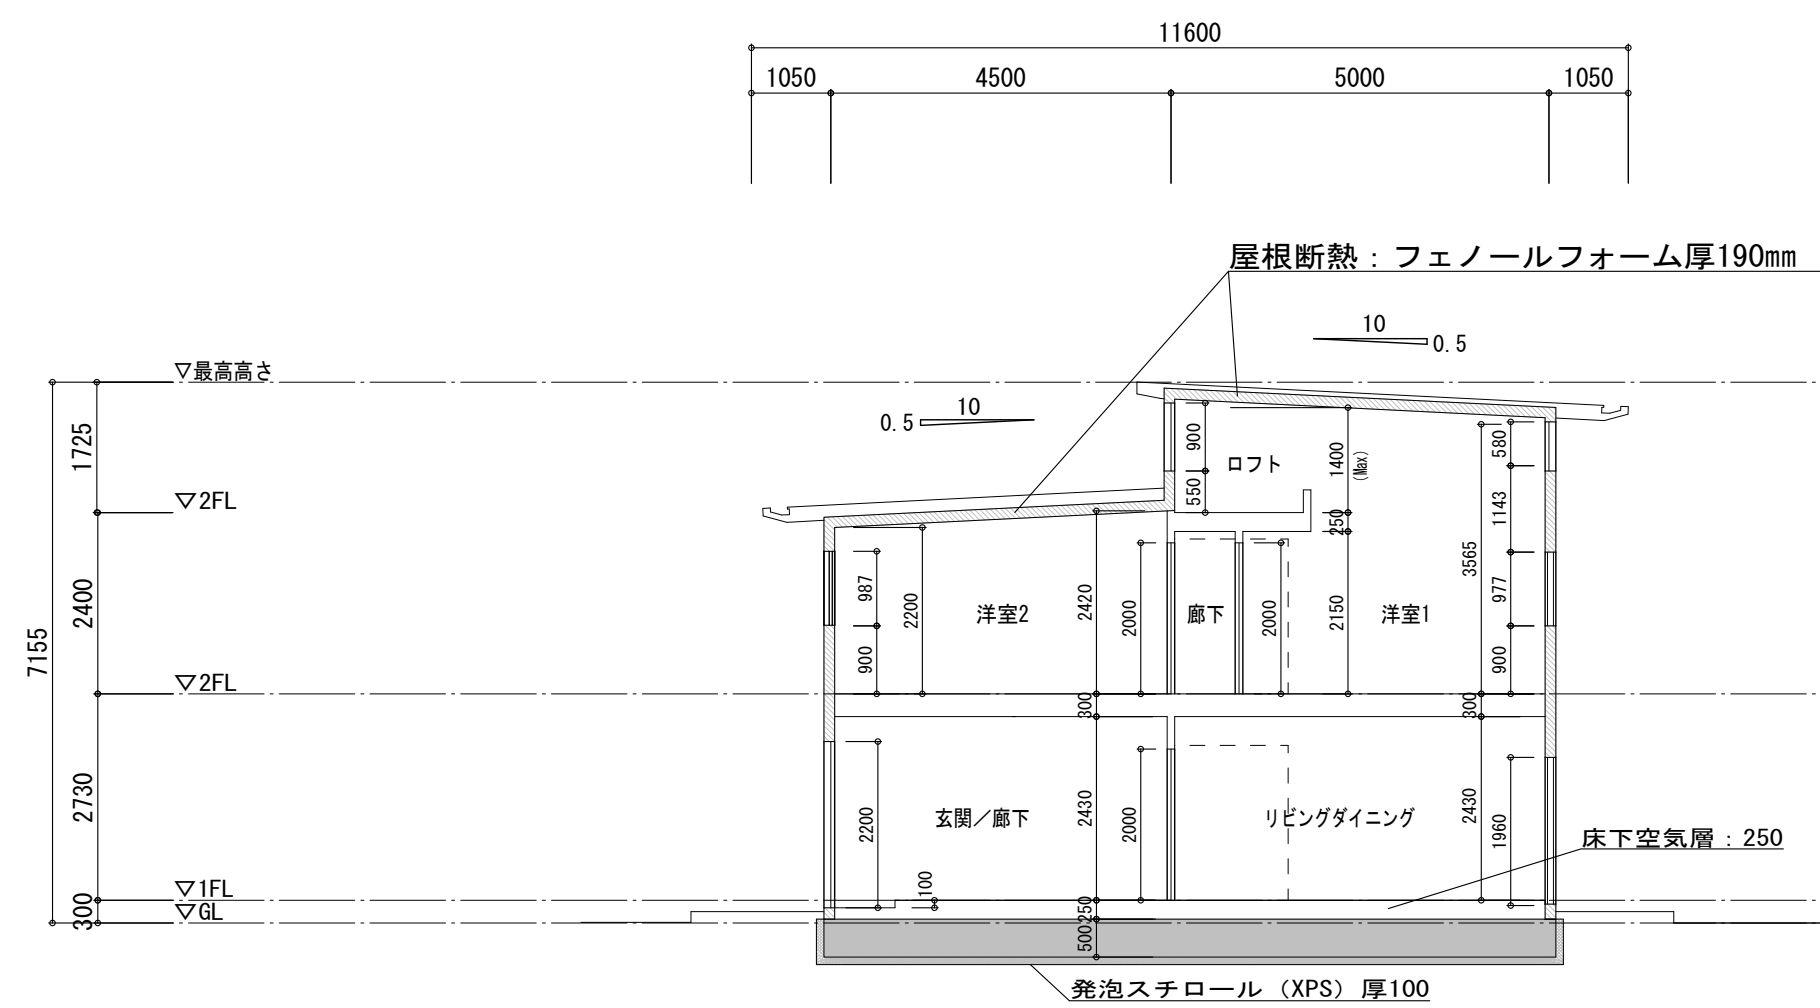



南北方向断面图 1:100

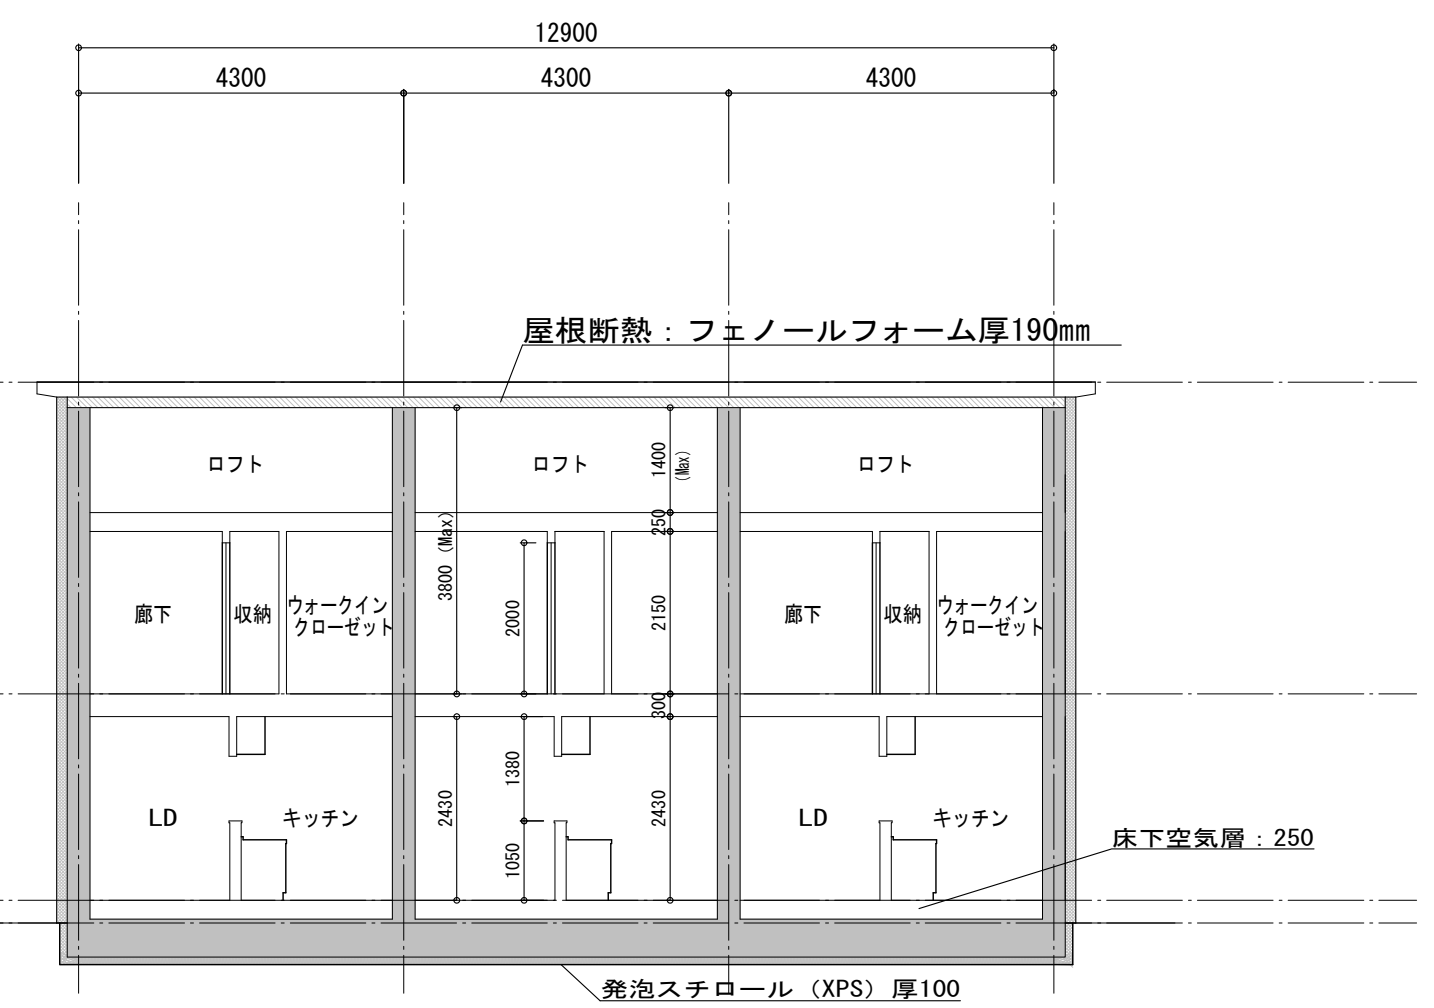

東西方向断面図 1:100

件名	テラスハウス_AZRAS構造_外断熱			図面名	断面図		
ACE総合コンサル 一級建築士事務所 一級建築士 赤津 牧人 大臣登録 第222462号				縮 尺	1:100	用紙サイズ	A2
				年月日	26. 08. 08	図面番号	04

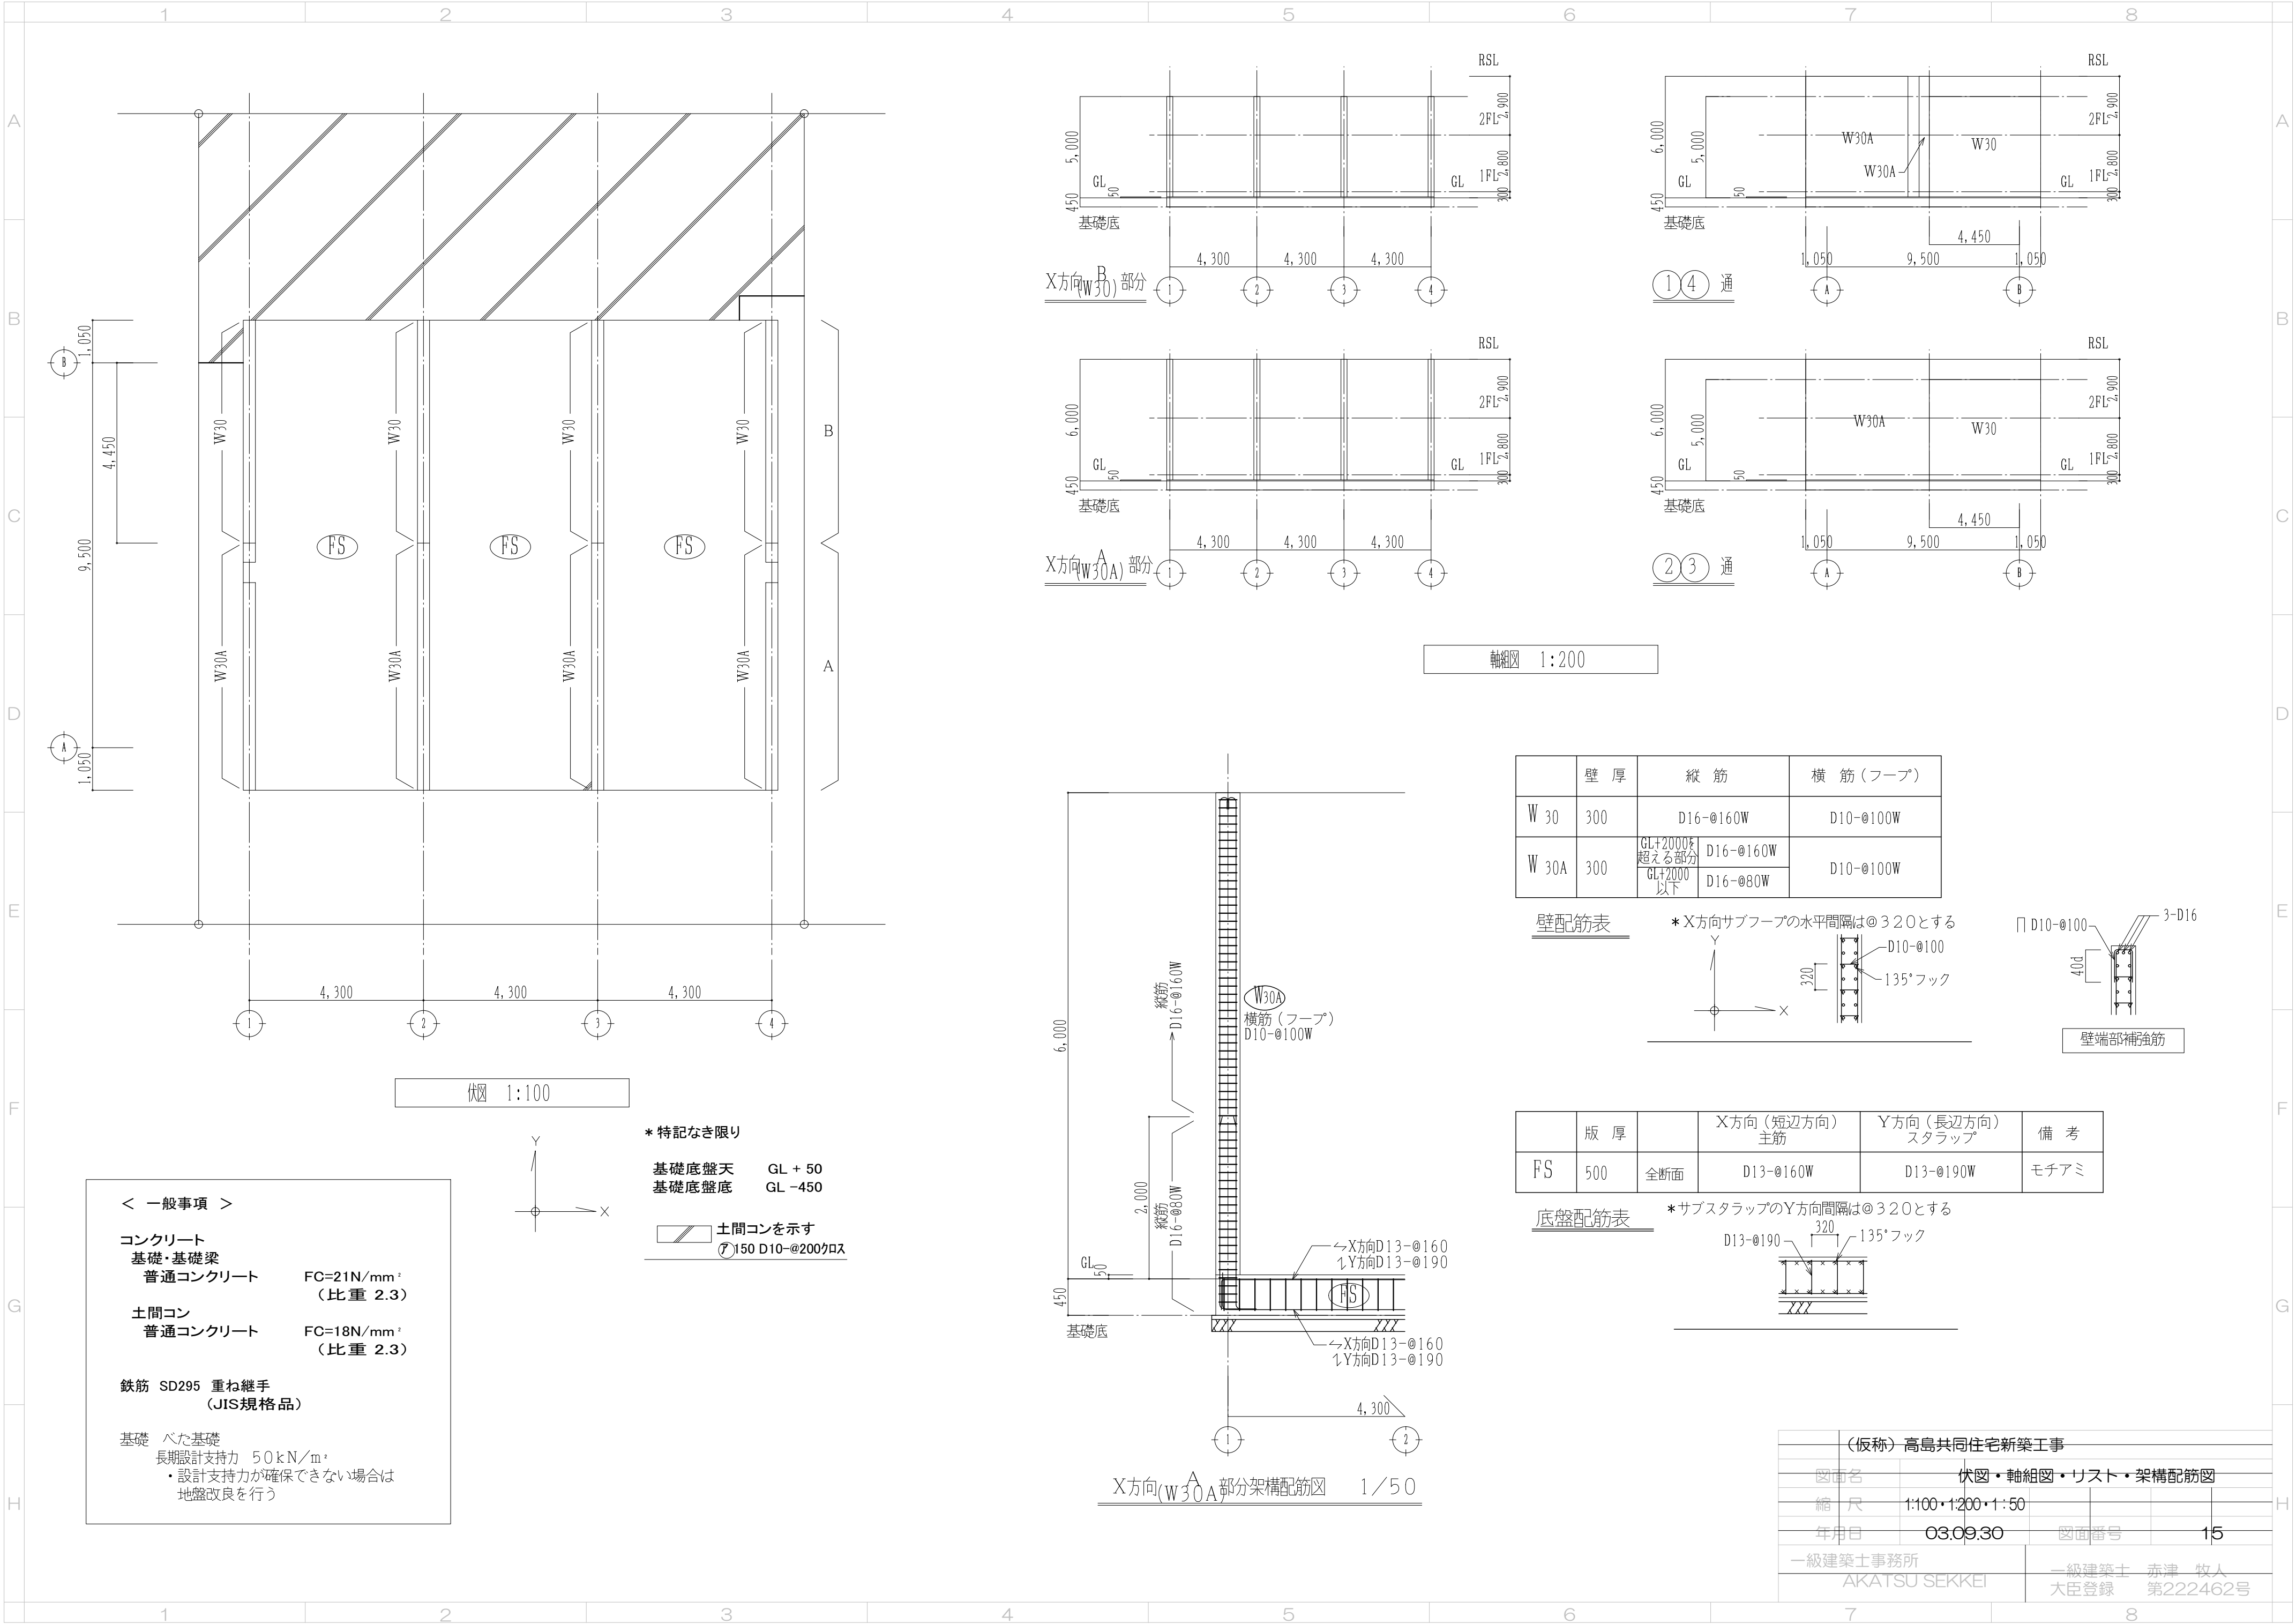

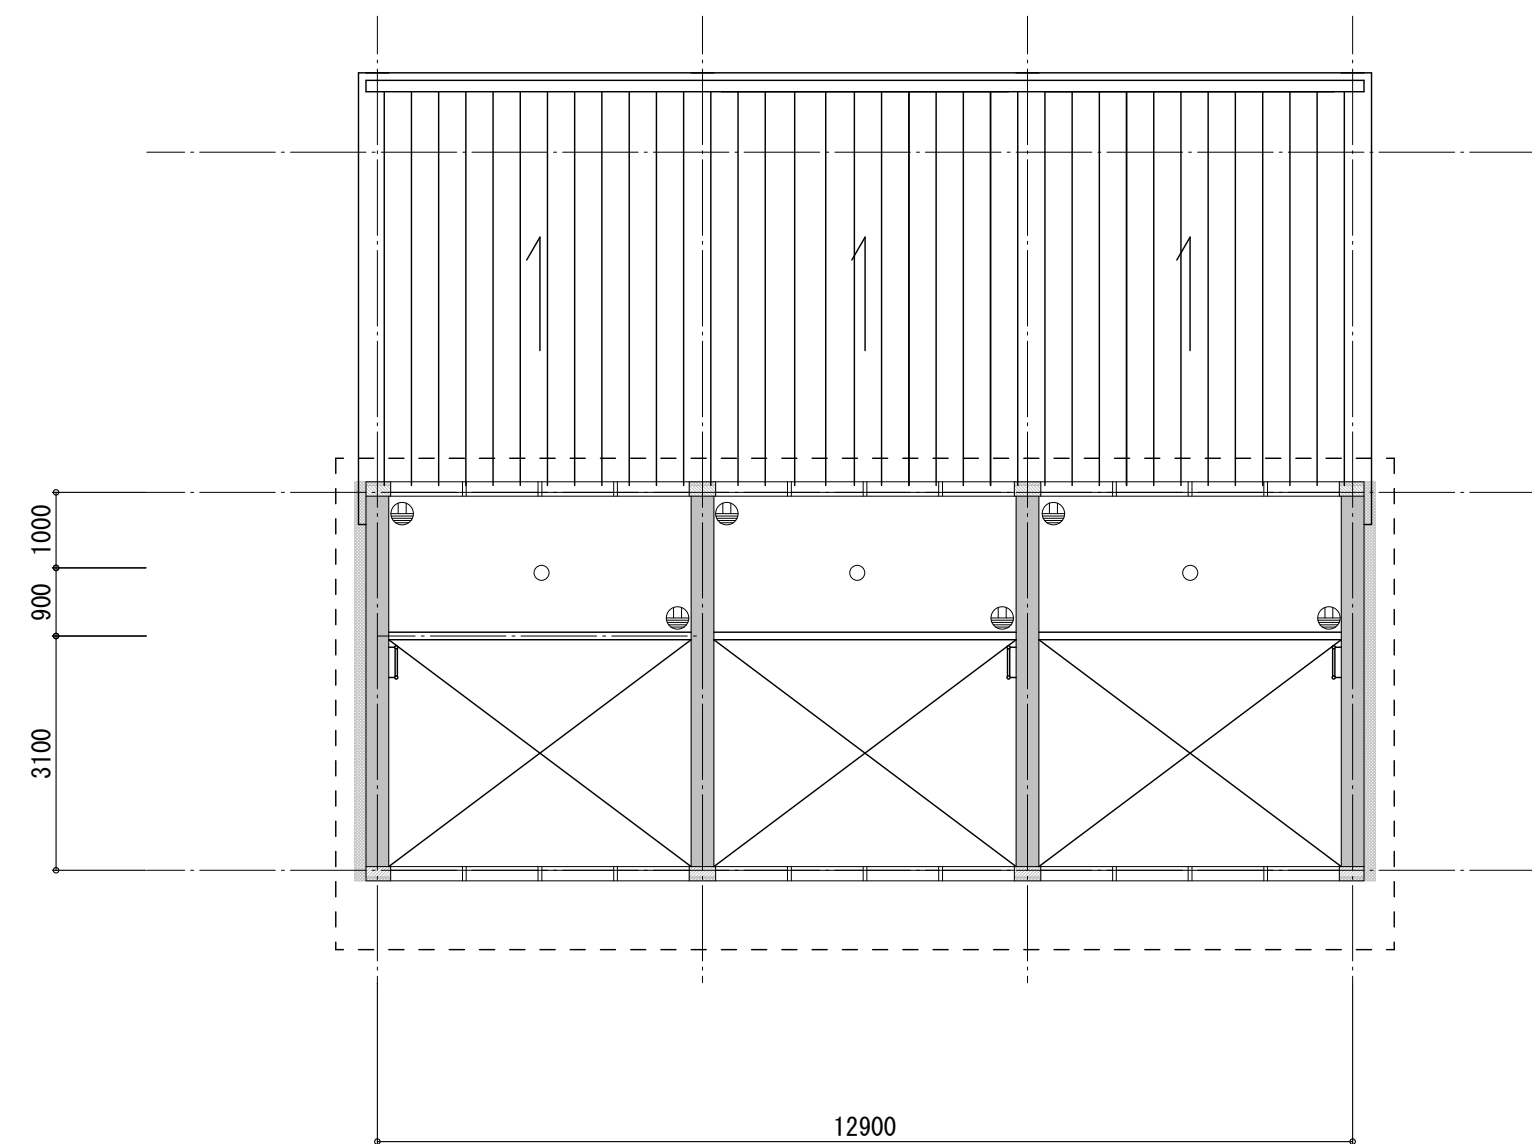

電気設備 R階平面図 1:100

G		LED照明		エアコン		2口コンセント
		LED照明		換気扇		
H		LED照明		換気扇		
		LED照明				

					件名	テラスハウス_AZRAS構造_外断熱	図面名	電気設備 R階平面図		
					ACE総合コンサル 一級建築士事務所		縮 尺	1:100	用紙サイズ	A2
							年月日	26. 08. 08	図面番号	02
1	2	3	4	5	6	7	8			