

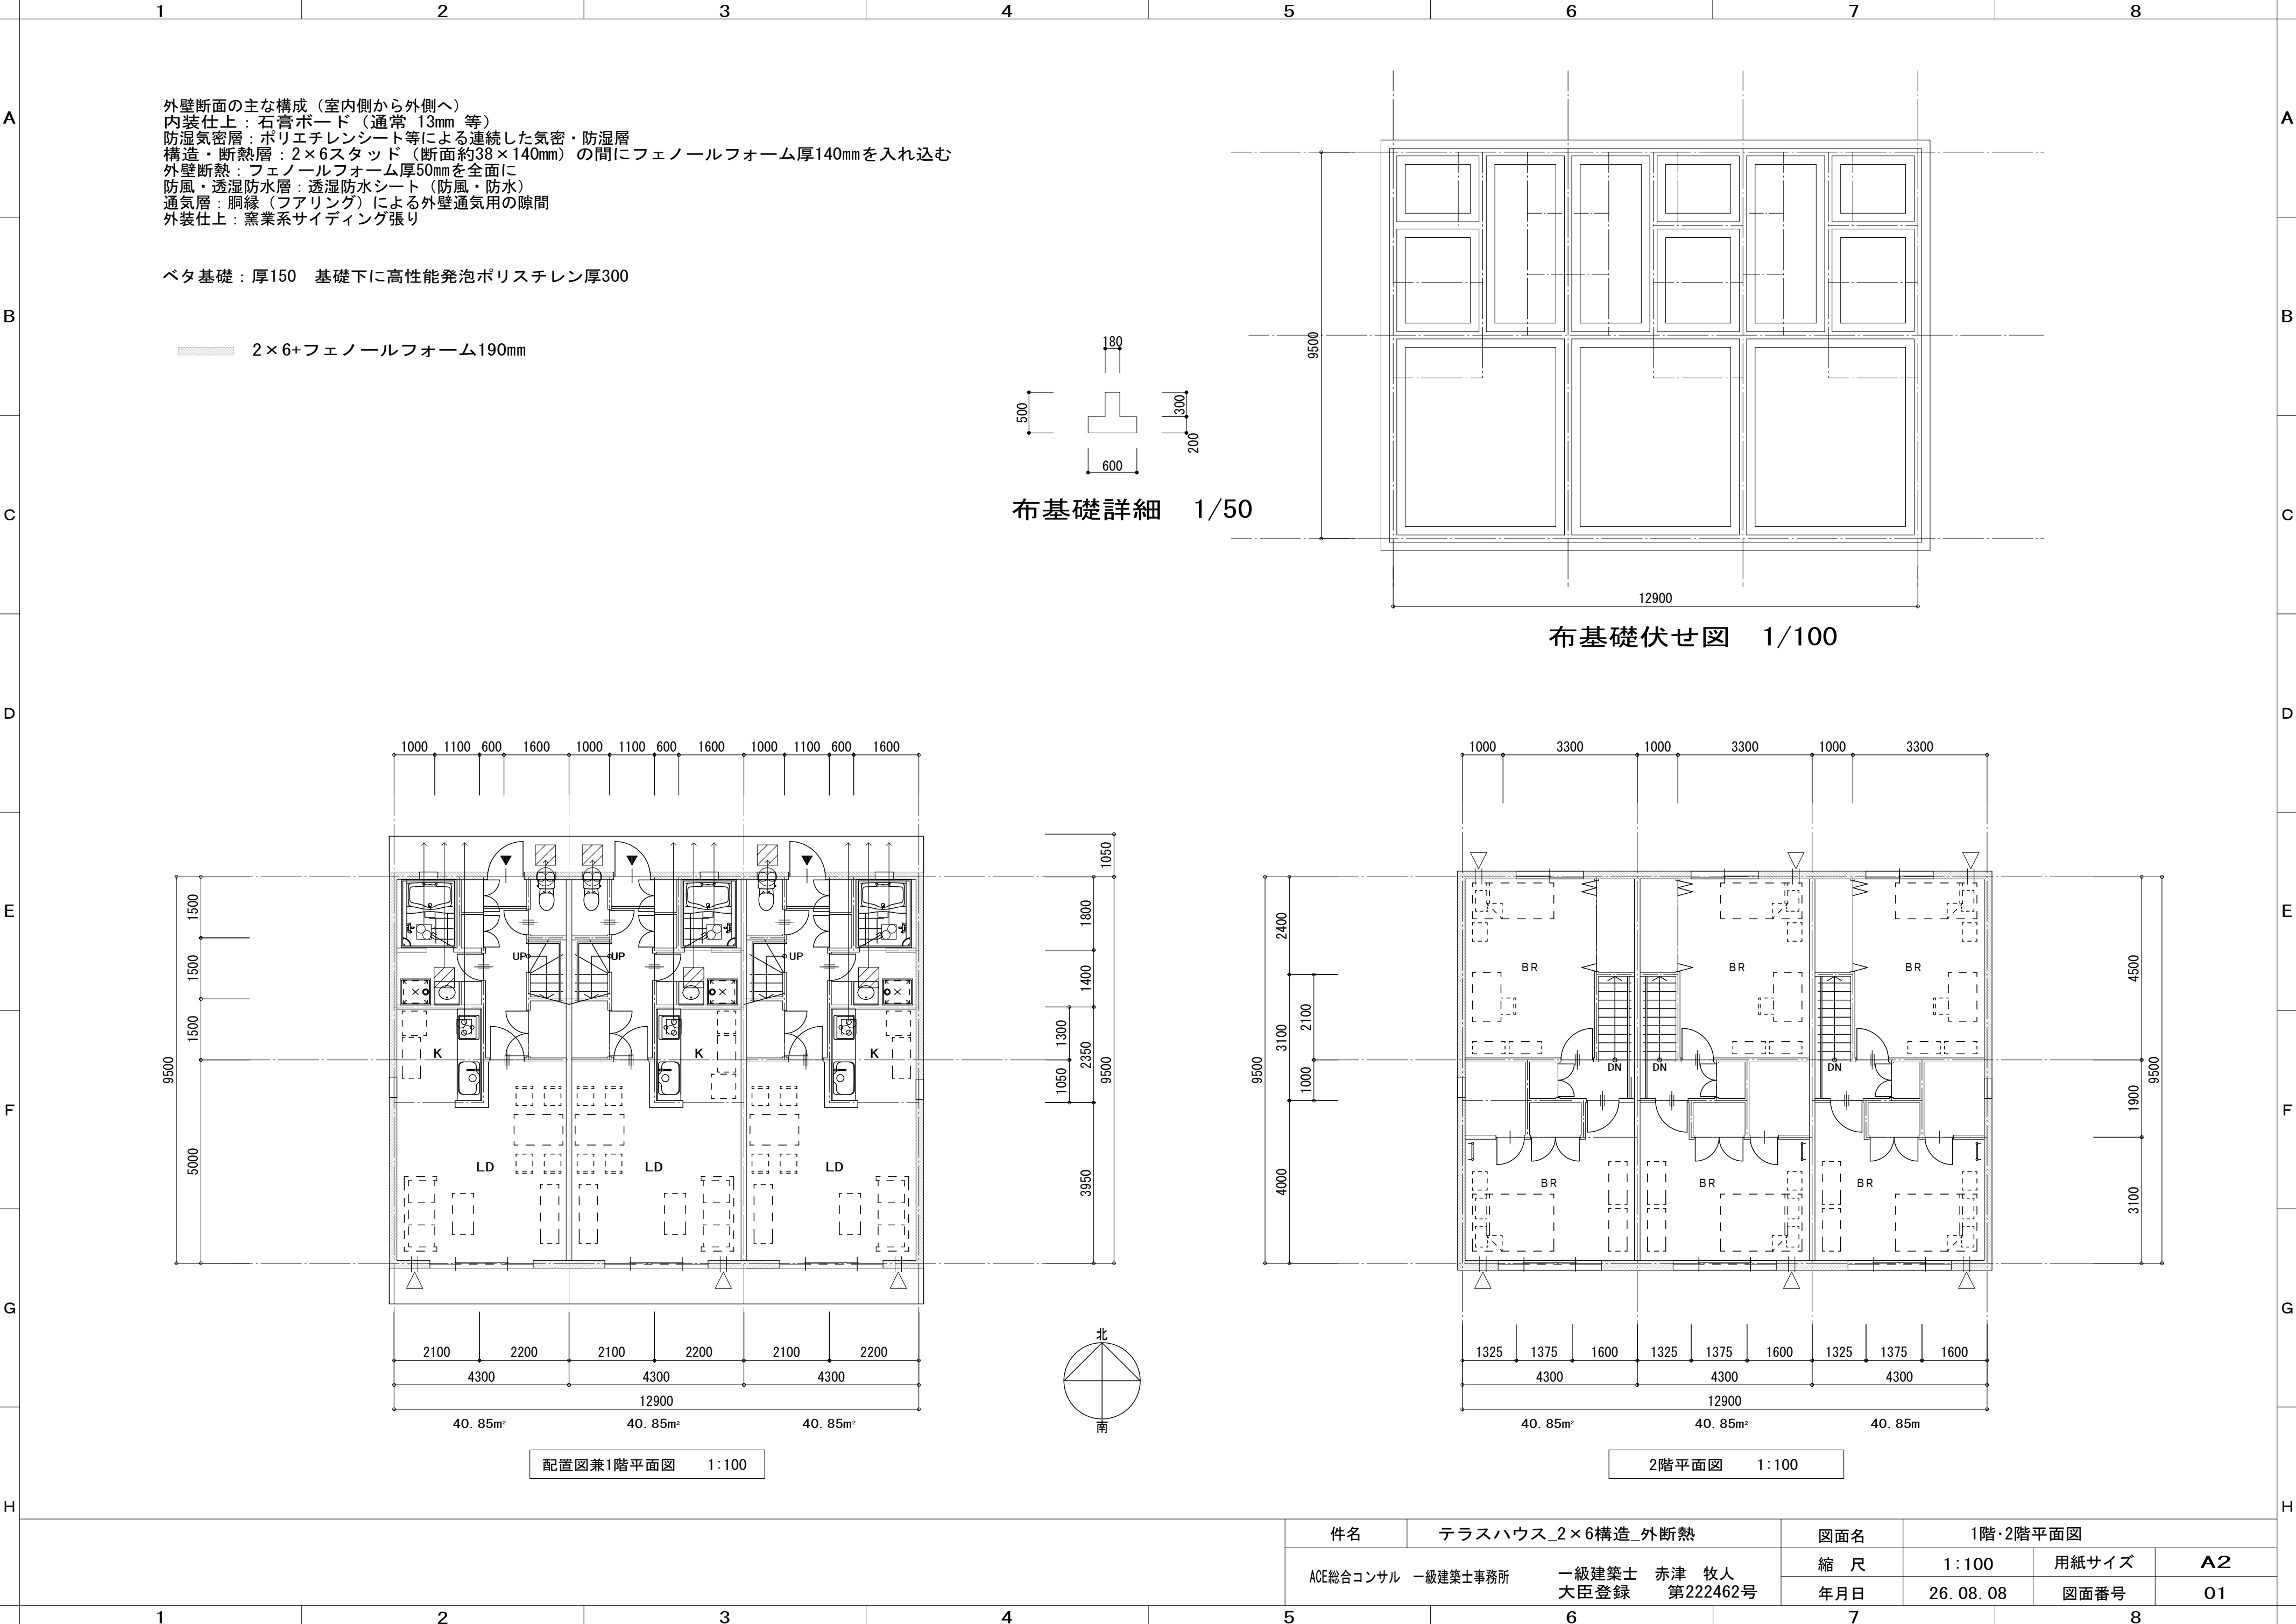
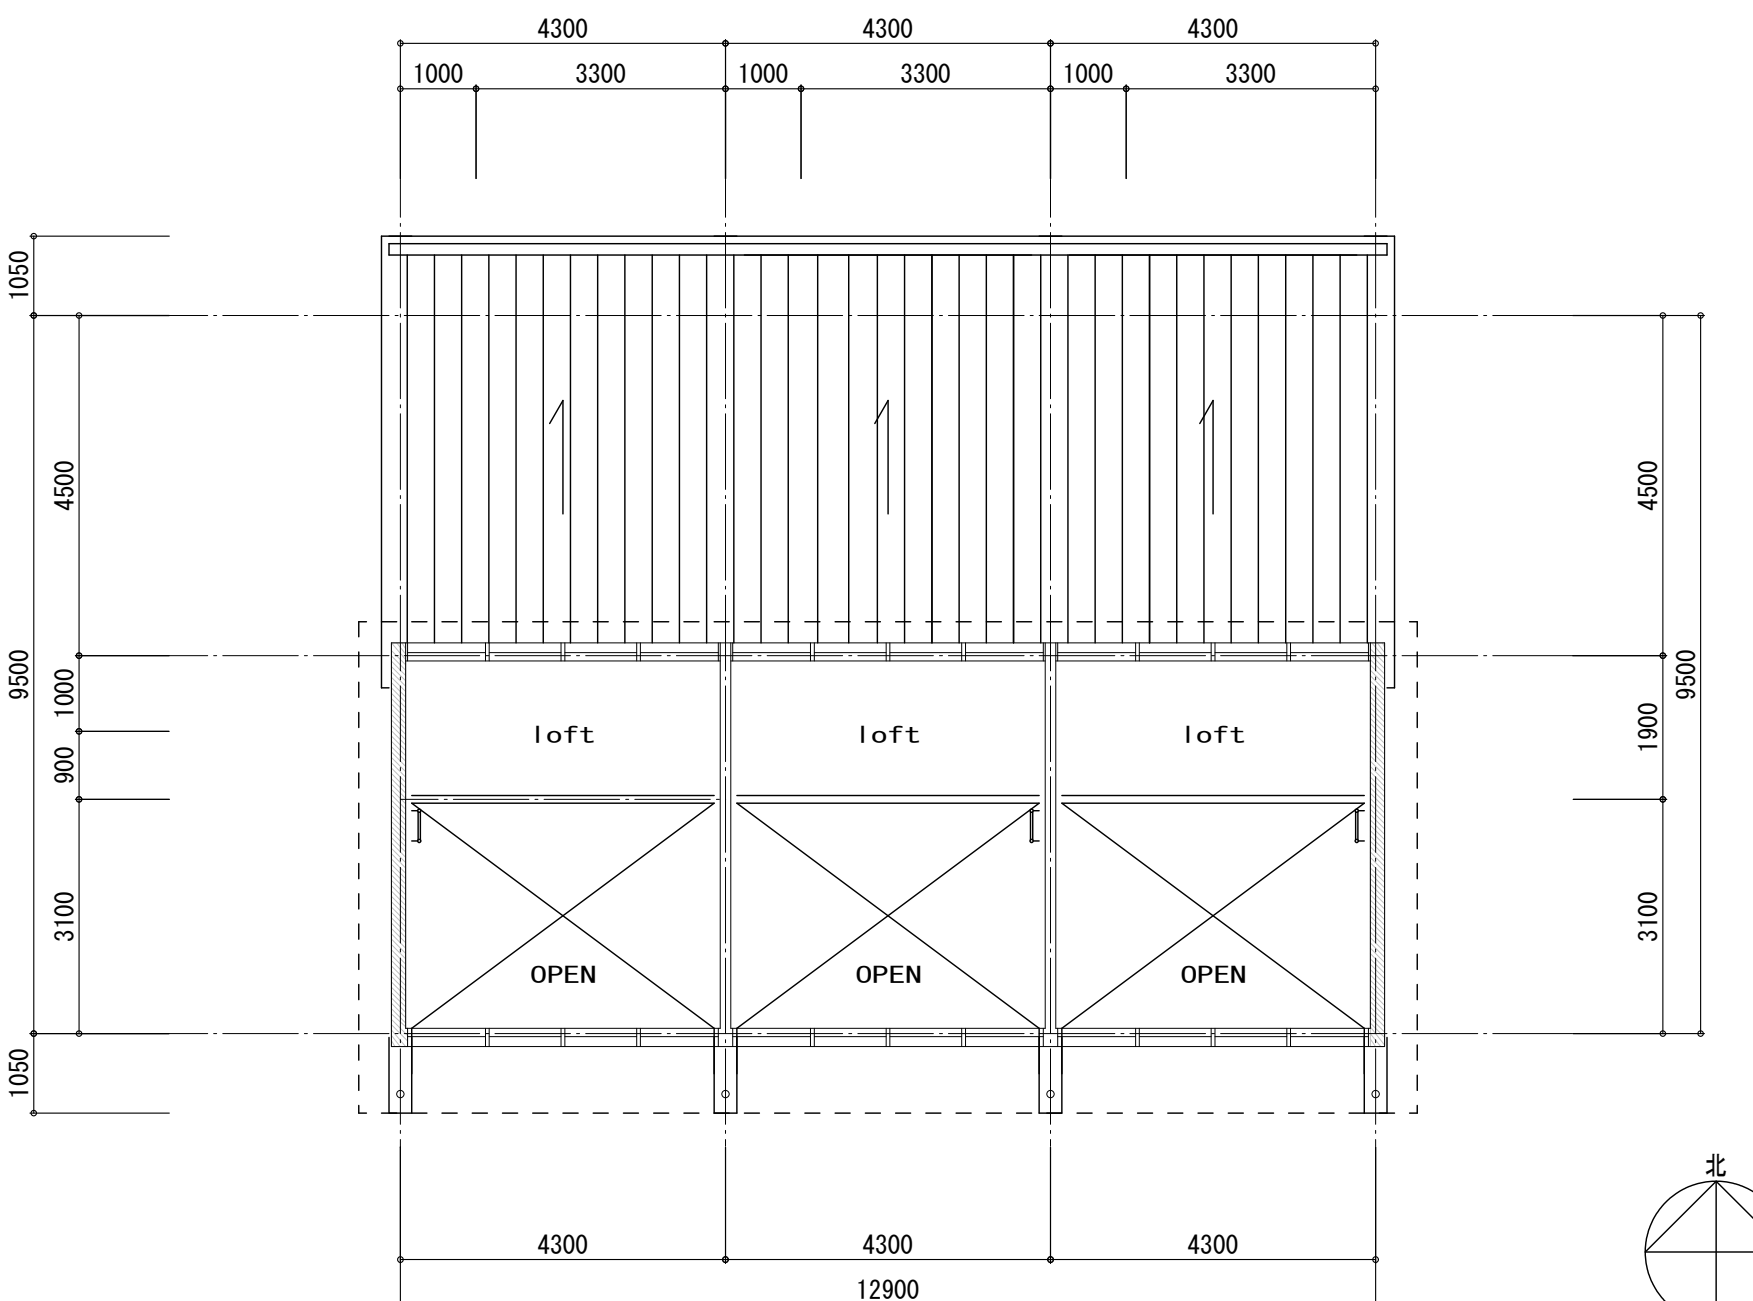


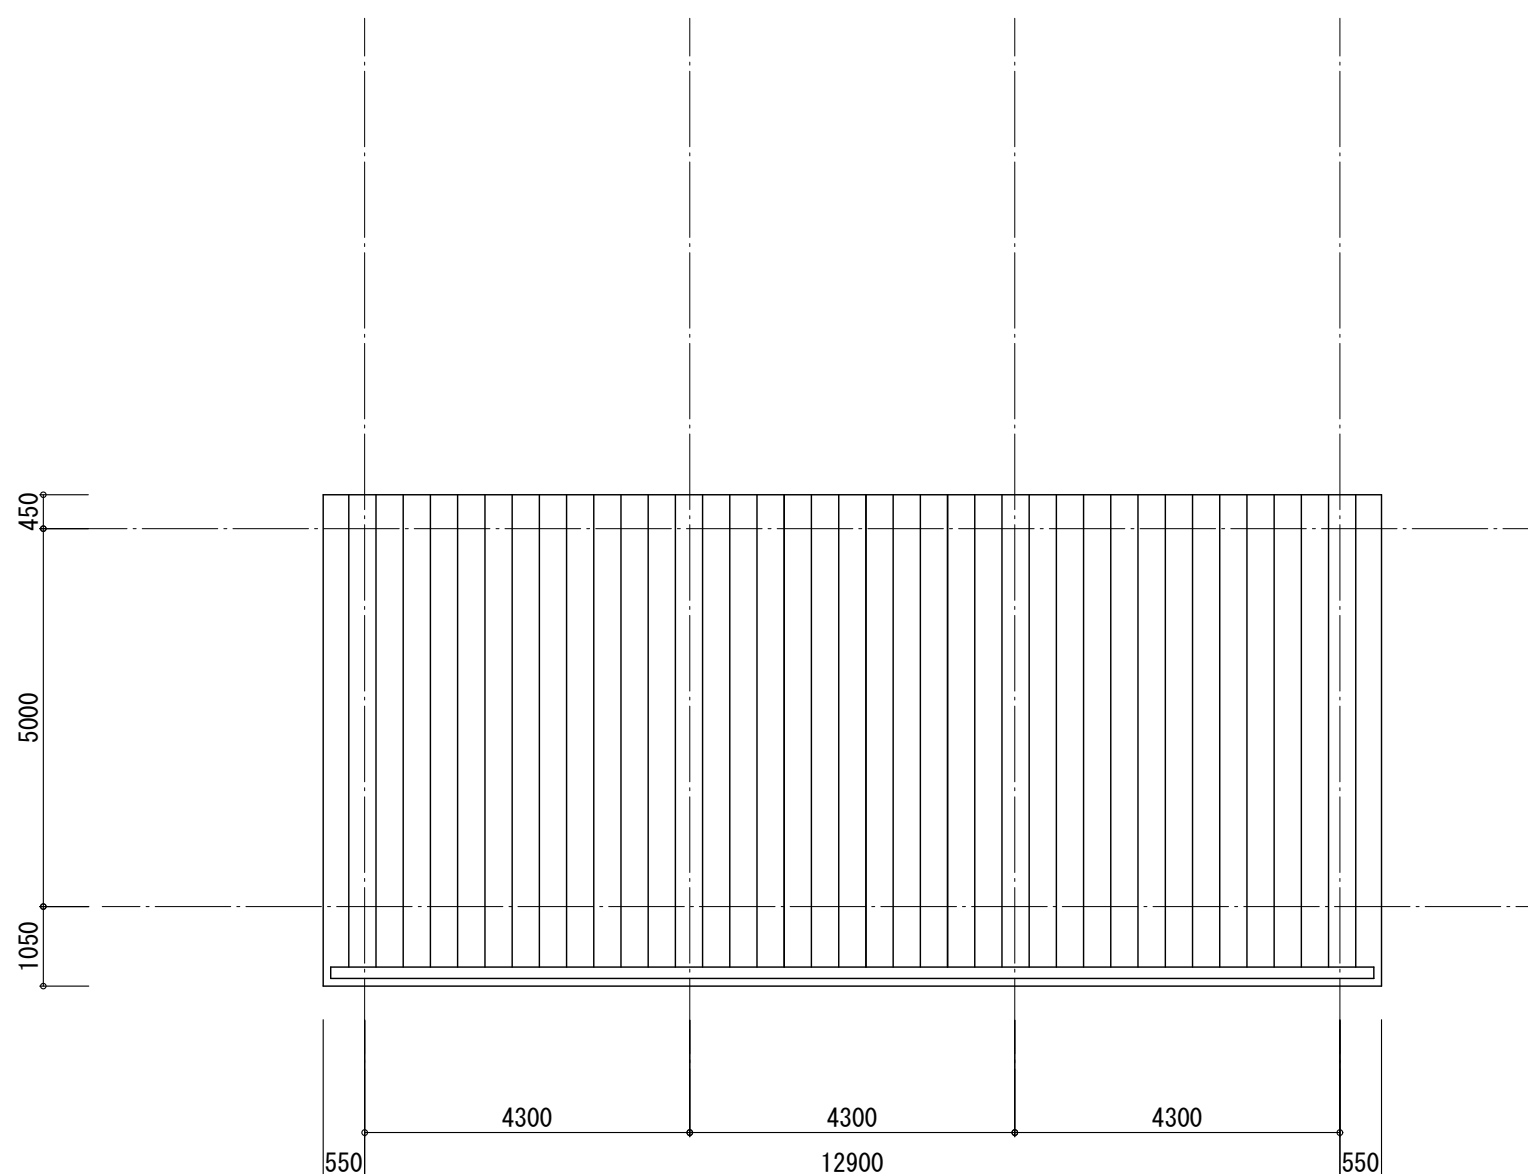

	1	2	3	4	5	6	7	8			
A	外壁断面の主な構成（室内側から外側へ） 内装仕上：石膏ボード（通常 13mm 等） 防湿気密層：ポリエチレンシート等による連続した気密・防湿層 構造・断熱層：2×6スタッド（断面約38×140mm）の間にフェノールフォーム厚140mmを入れ込む 外壁断熱：フェノールフォーム厚50mmを全面に 防風・透湿防水層：透湿防水シート（防風・防水） 通気層：胴縁（ファリング）による外壁通気用の隙間 外装仕上：窯業系サイディング張り									A	
B	布基礎 土間下に高性能発泡ポリスチレン厚100									B	
C										C	
D										D	
E										E	
F										F	
G										G	
H	R階平面図 1:100 屋根伏図 1:100									H	
					件名	テラスハウス_2×6構造_外断熱		図面名	R階平面図・屋根伏図		
					ACE総合コンサル 一級建築士事務所	一級建築士 赤津 牧人 大臣登録 第222462号	縮 尺	1:100	用紙サイズ	A2	
								年月日	26. 08. 08	図面番号	02
	1	2	3	4	5	6	7	8			

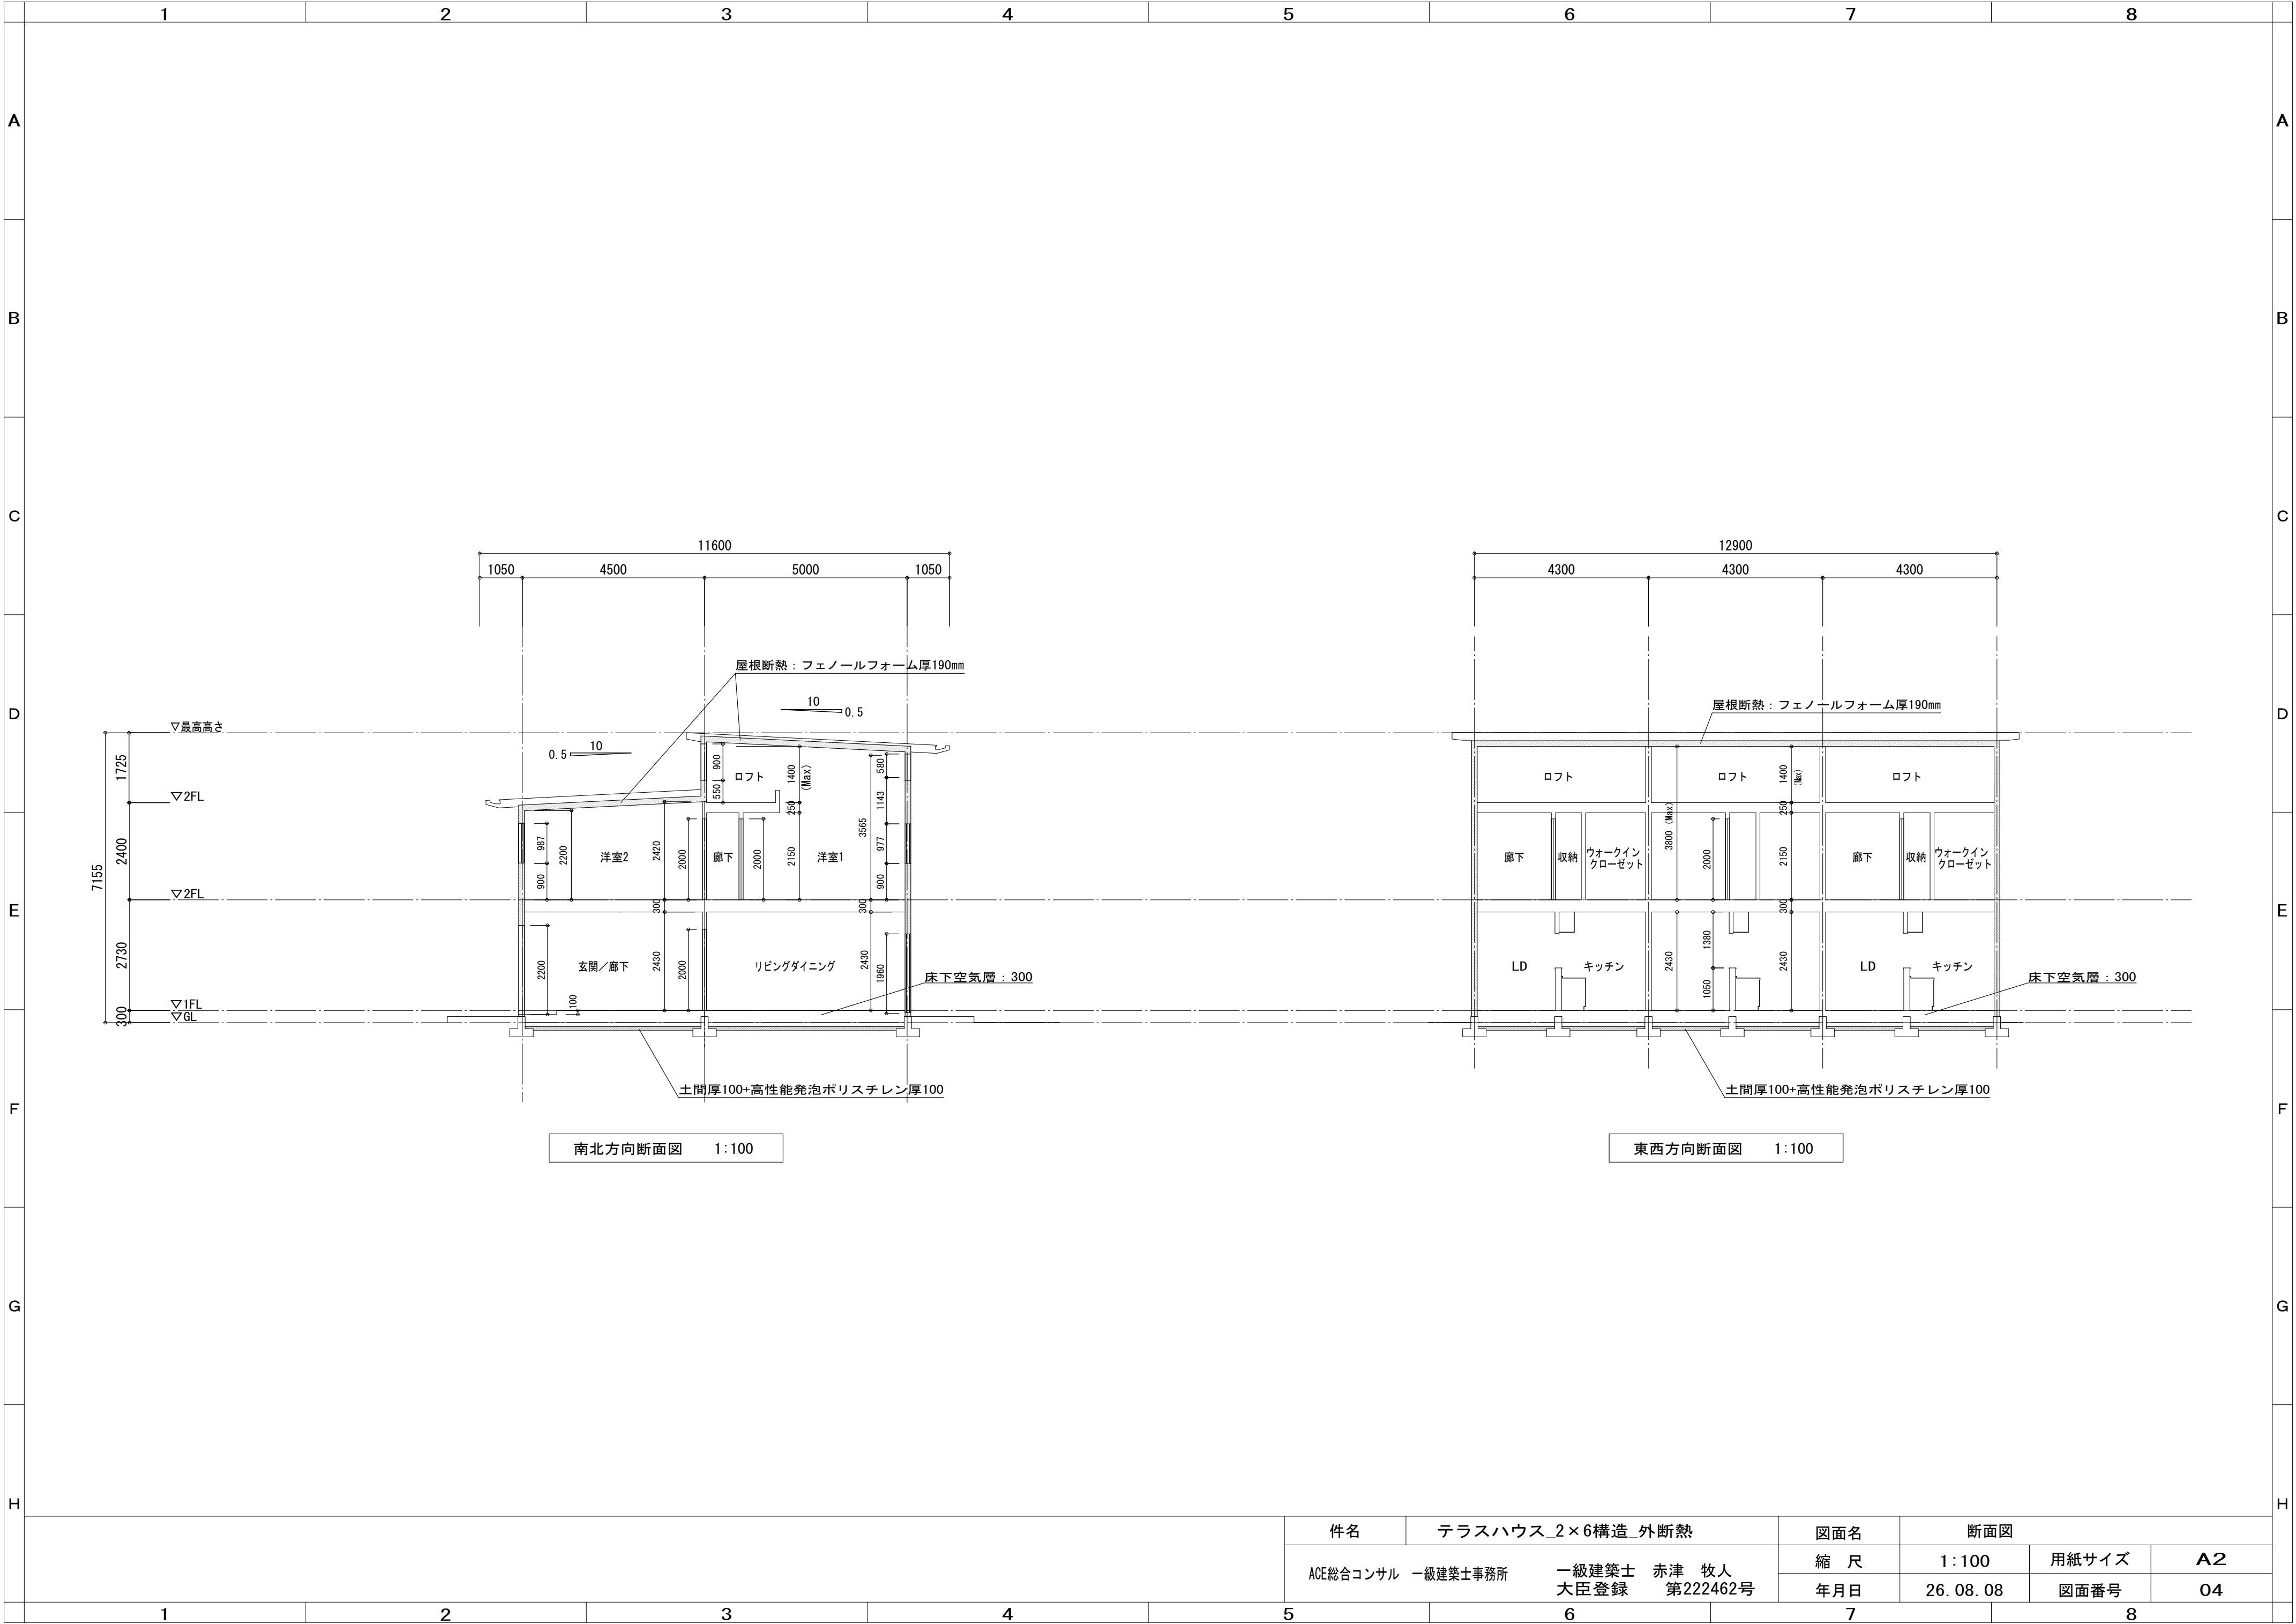

南北方向断面図 1:100

東西方向断面図 1:100

ACE総合コンサル 一級建築士事務所	一級建築士 赤津 牧人 大臣登録 第222462号	図面名	断面図		
		縮 尺	1:100	用紙サイズ	A2
		年月日	26. 08. 08	図面番号	04

