

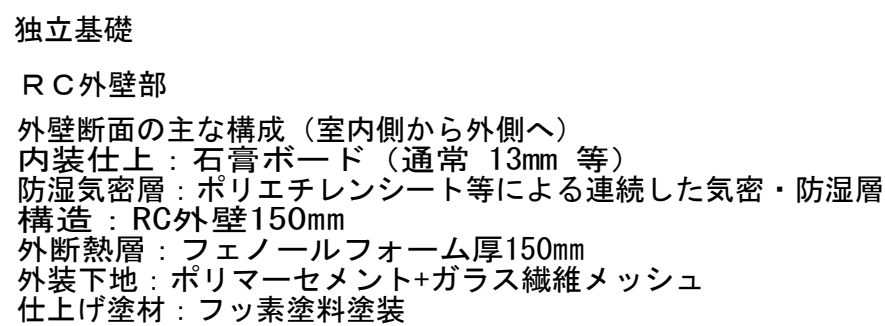


件名	テラスハウス_RCラーメン構造_外断熱	図面名	1階・2階平面図		
ACE総合コンサル 一級建築士事務所 大臣登録 第222462号	一級建築士 赤津 牧人 大臣登録 第222462号	縮 尺	1:100	用紙サイズ	A2
		年月日	26. 08. 08	図面番号	01

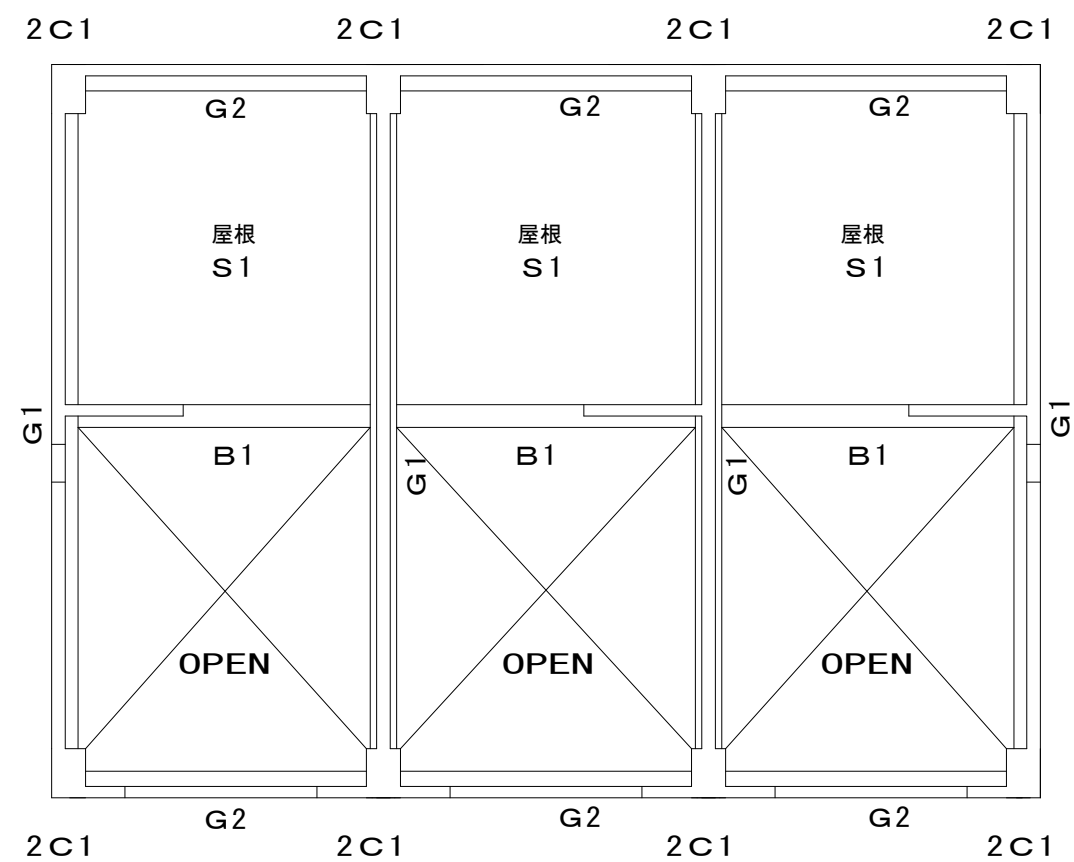

壁は全て厚さ150mm
S1は厚さ150mm
2C1は全て600×450mm G1・G2・B1は全て350×500mmとする

屋根伏せ見上げ図01 1:100

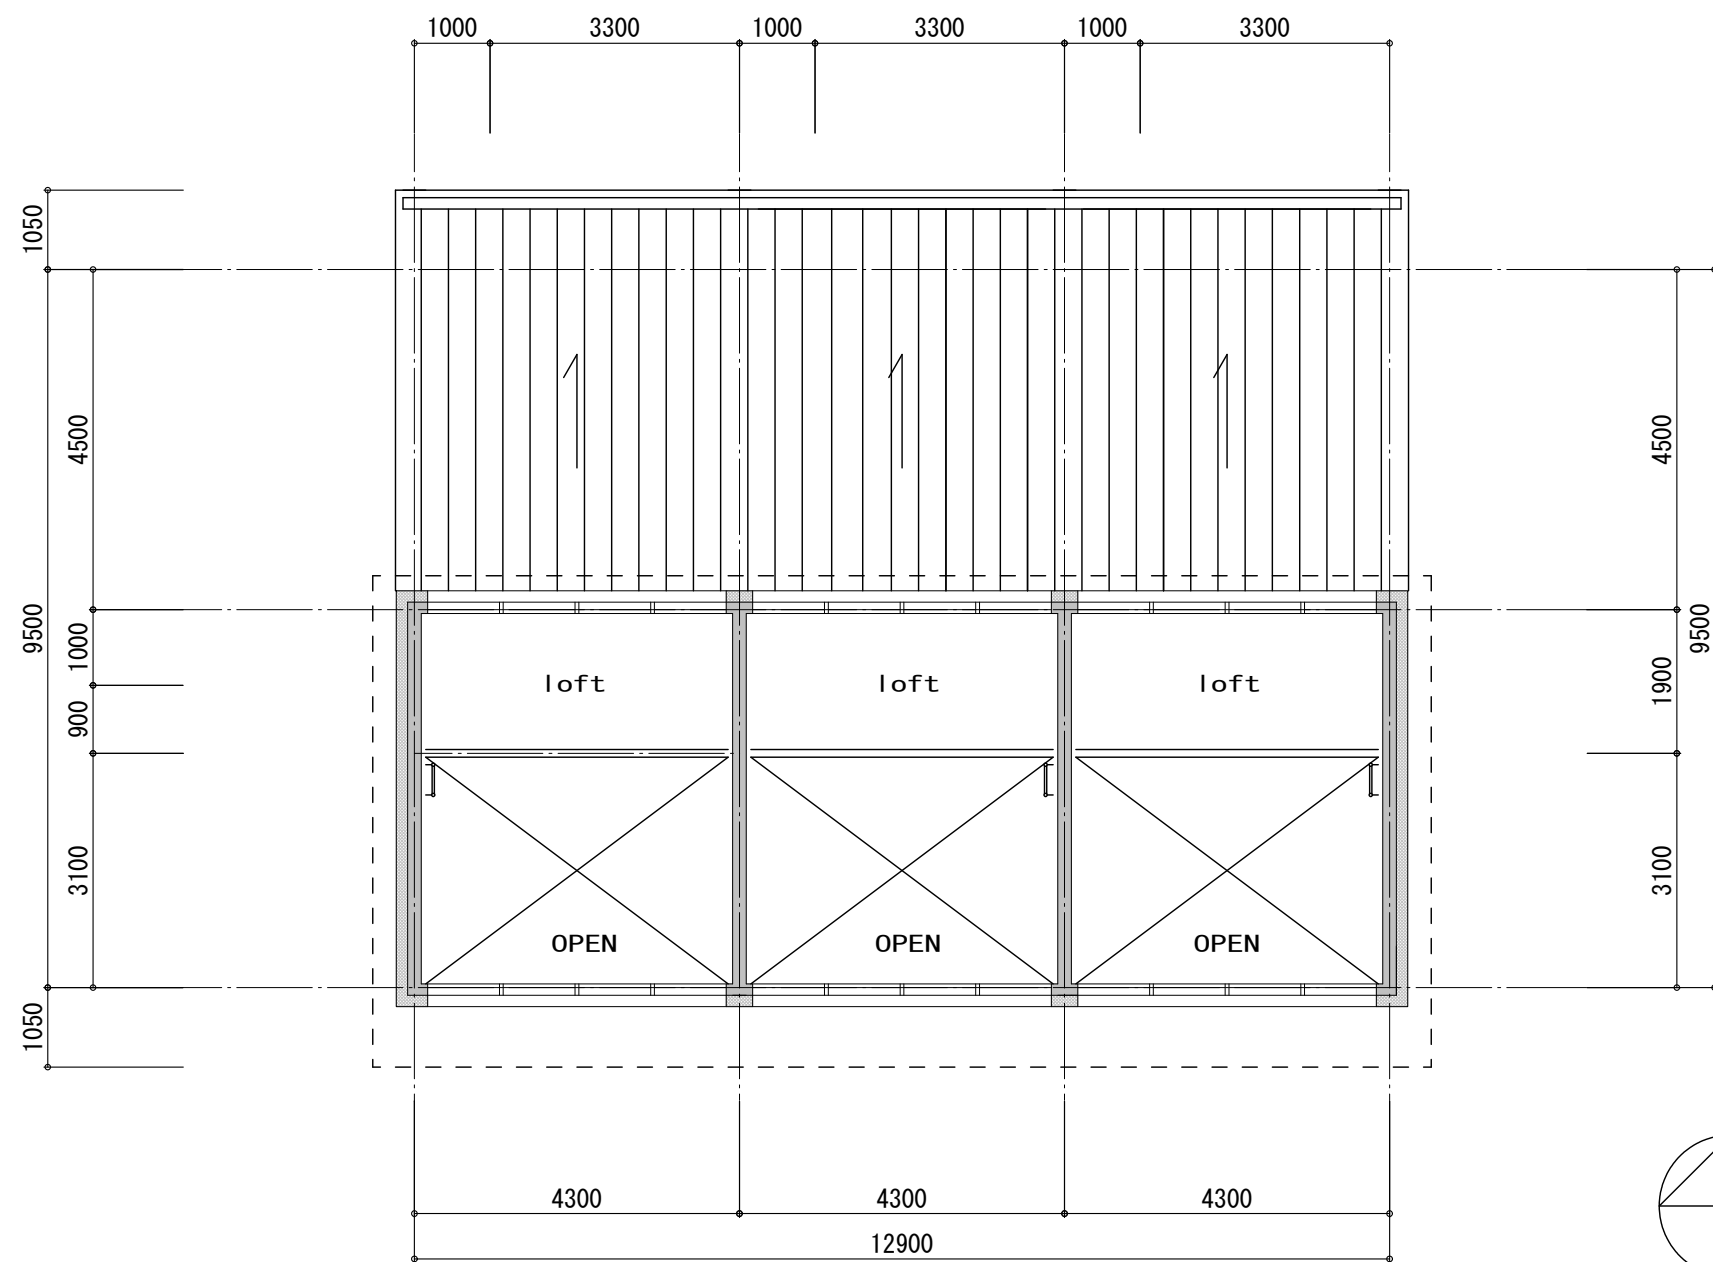


R階平面図 1:100




壁は全て厚さ150mm
S1は厚さ150mm


屋根伏見上げ図02 1:100

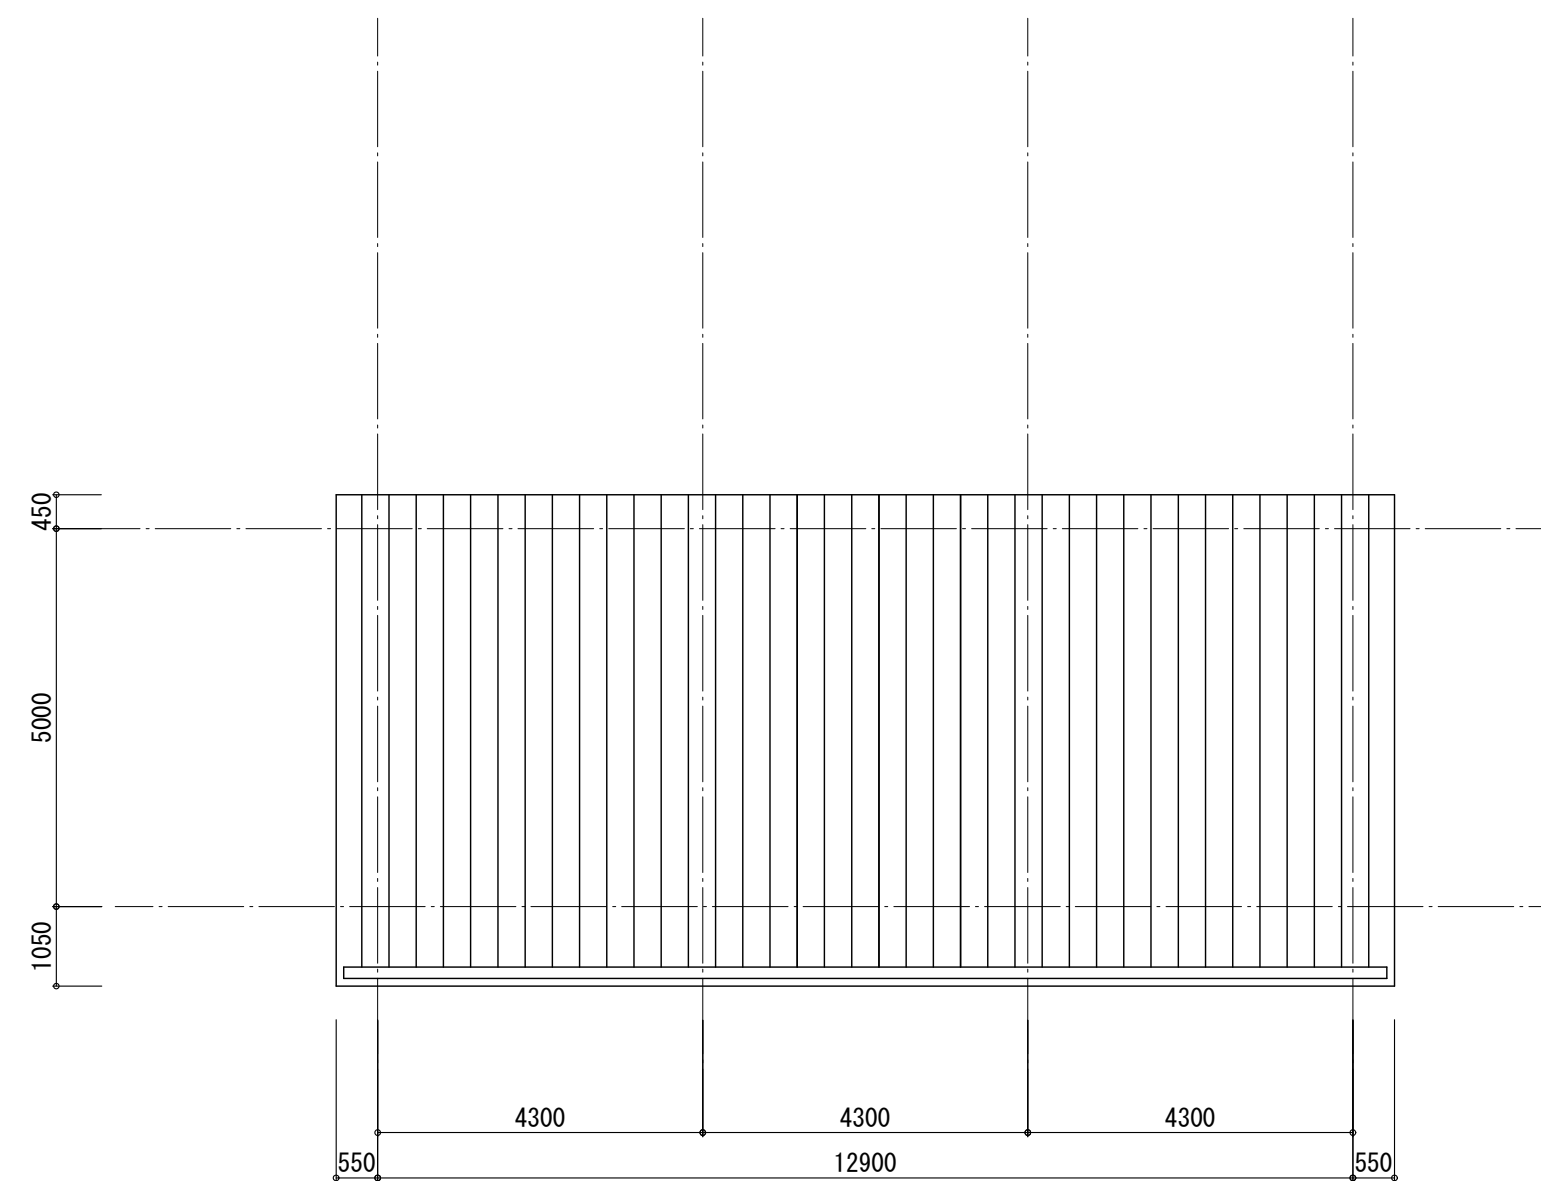


屋根伏図 1:100

件名	テラスハウス_RCラーメン構造_外断熱	図面名	R階平面図・屋根伏図		
ACE総合コンサル 一級建築士事務所 大臣登録 第222462号	一級建築士 赤津 牧人 大臣登録 第222462号	縮 尺	1:100	用紙サイズ	A2
		年月日	26. 08. 08	図面番号	02

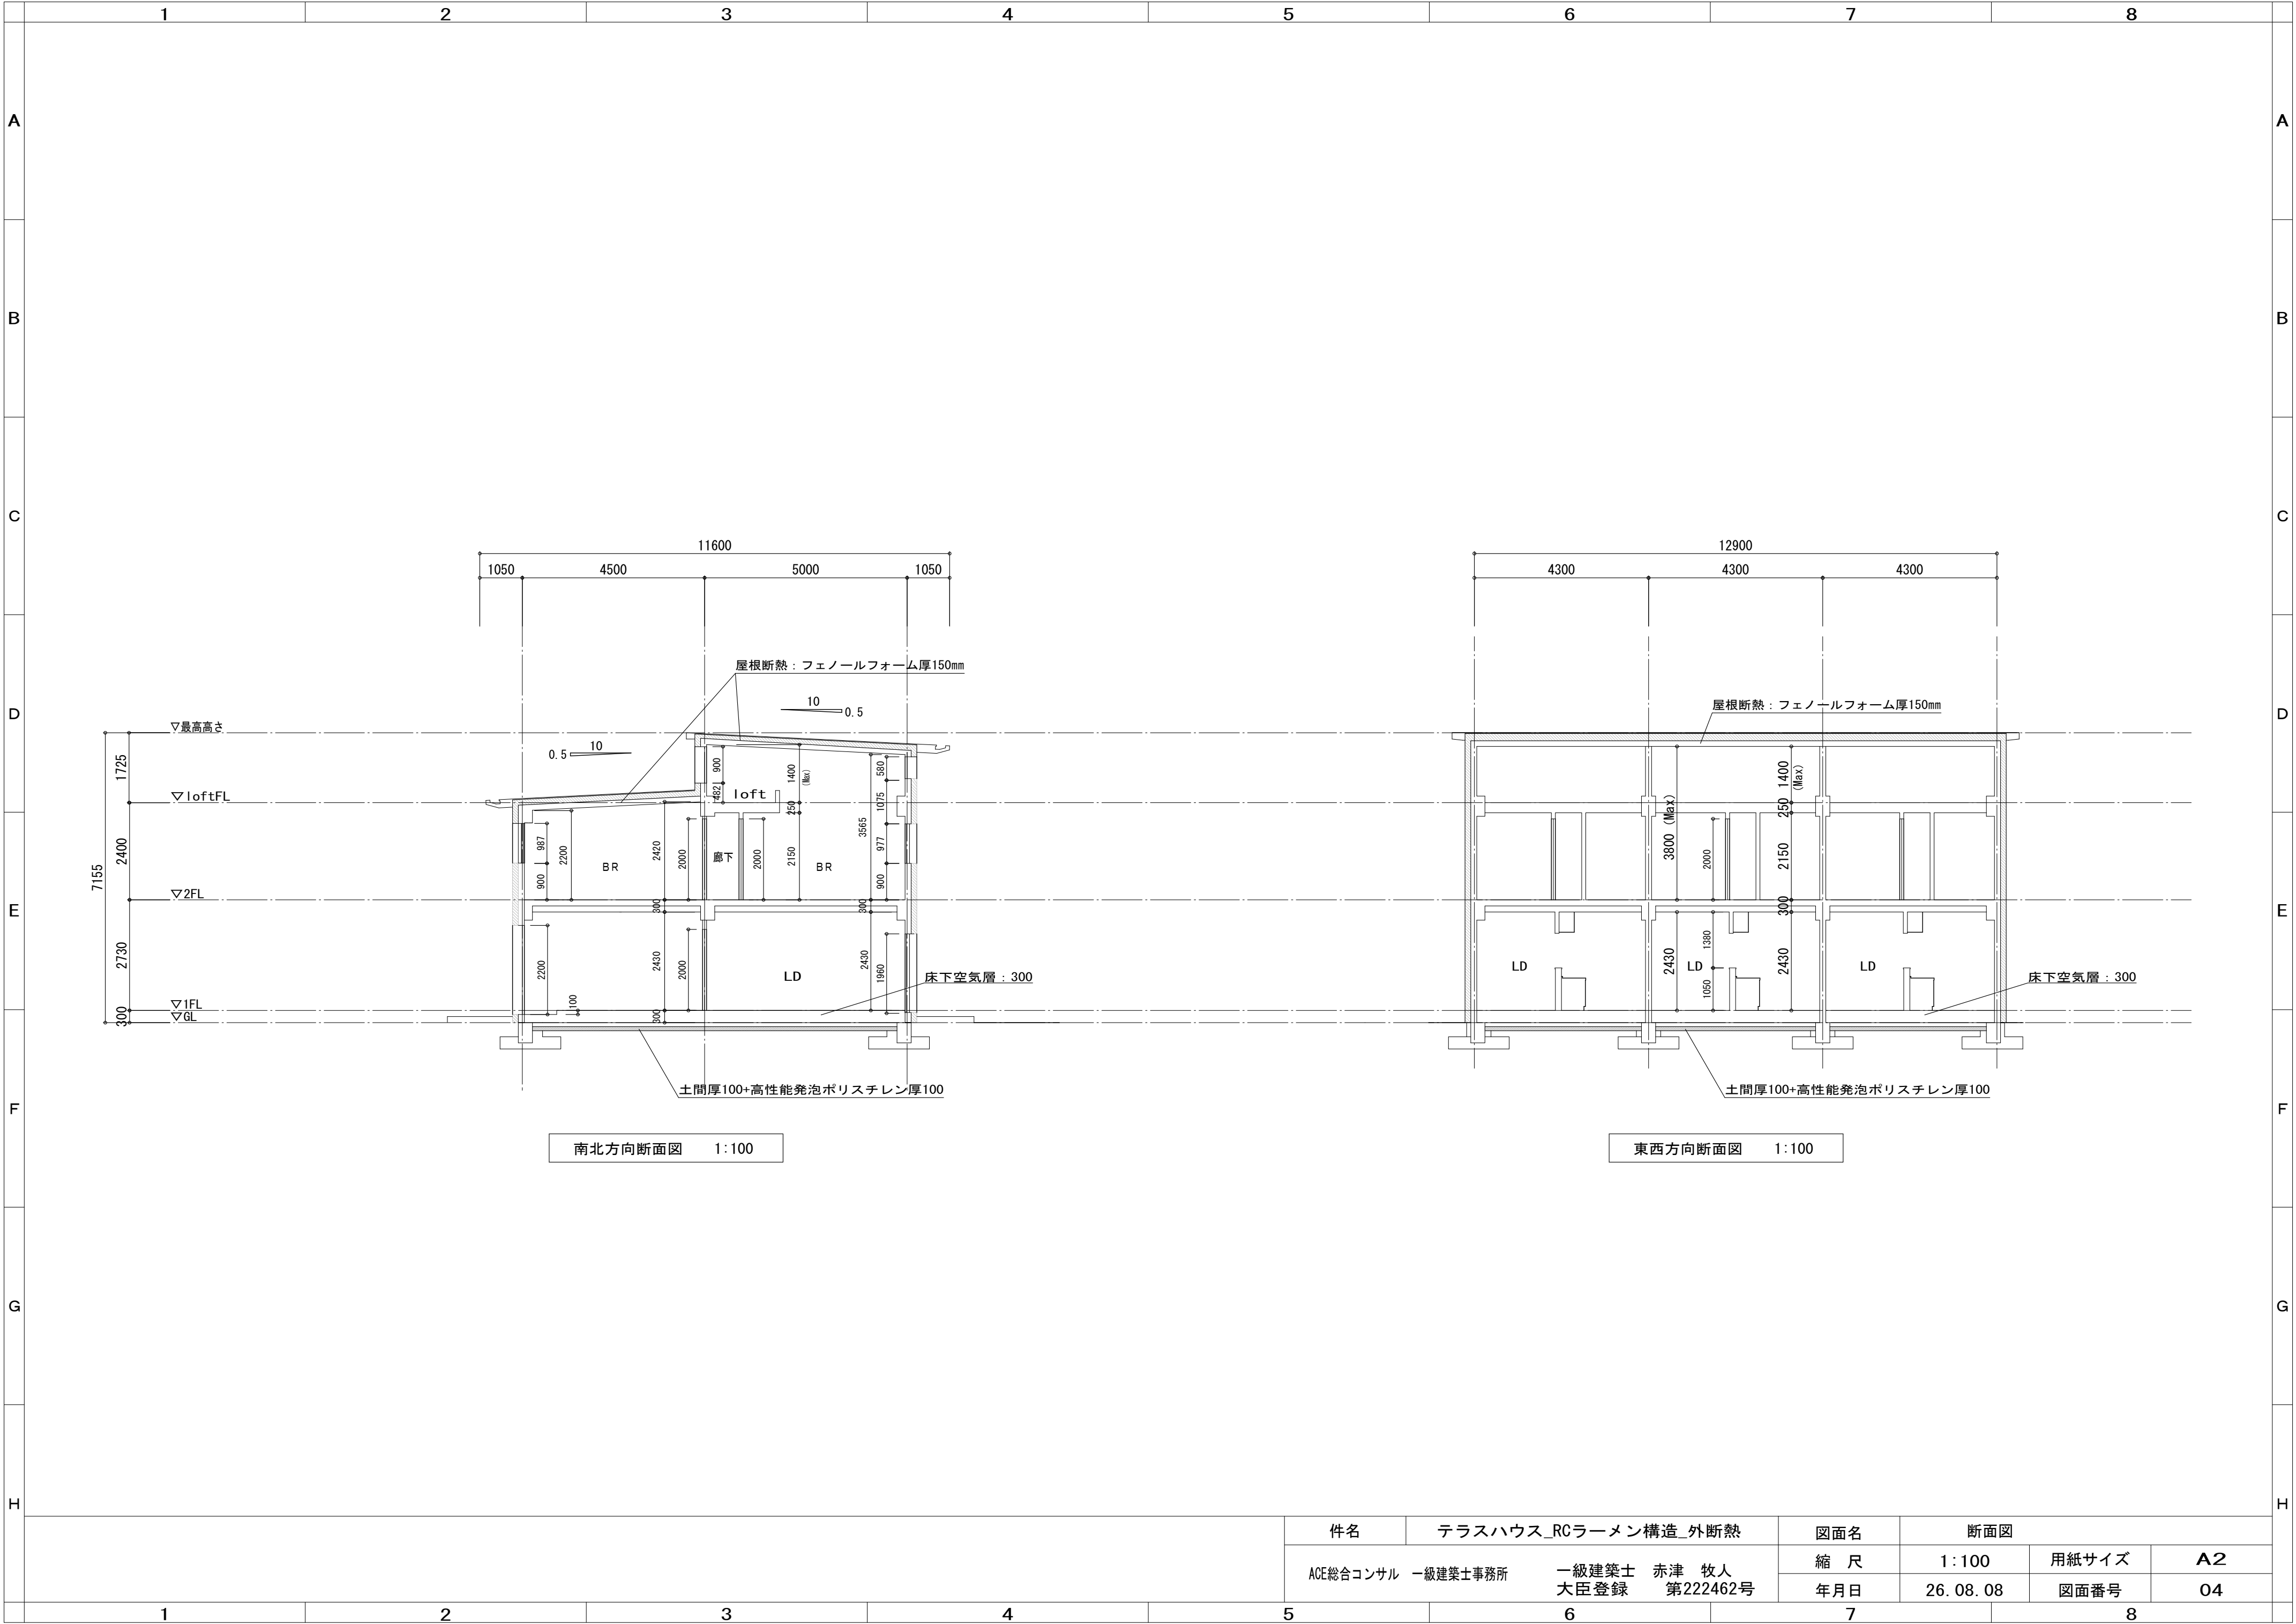

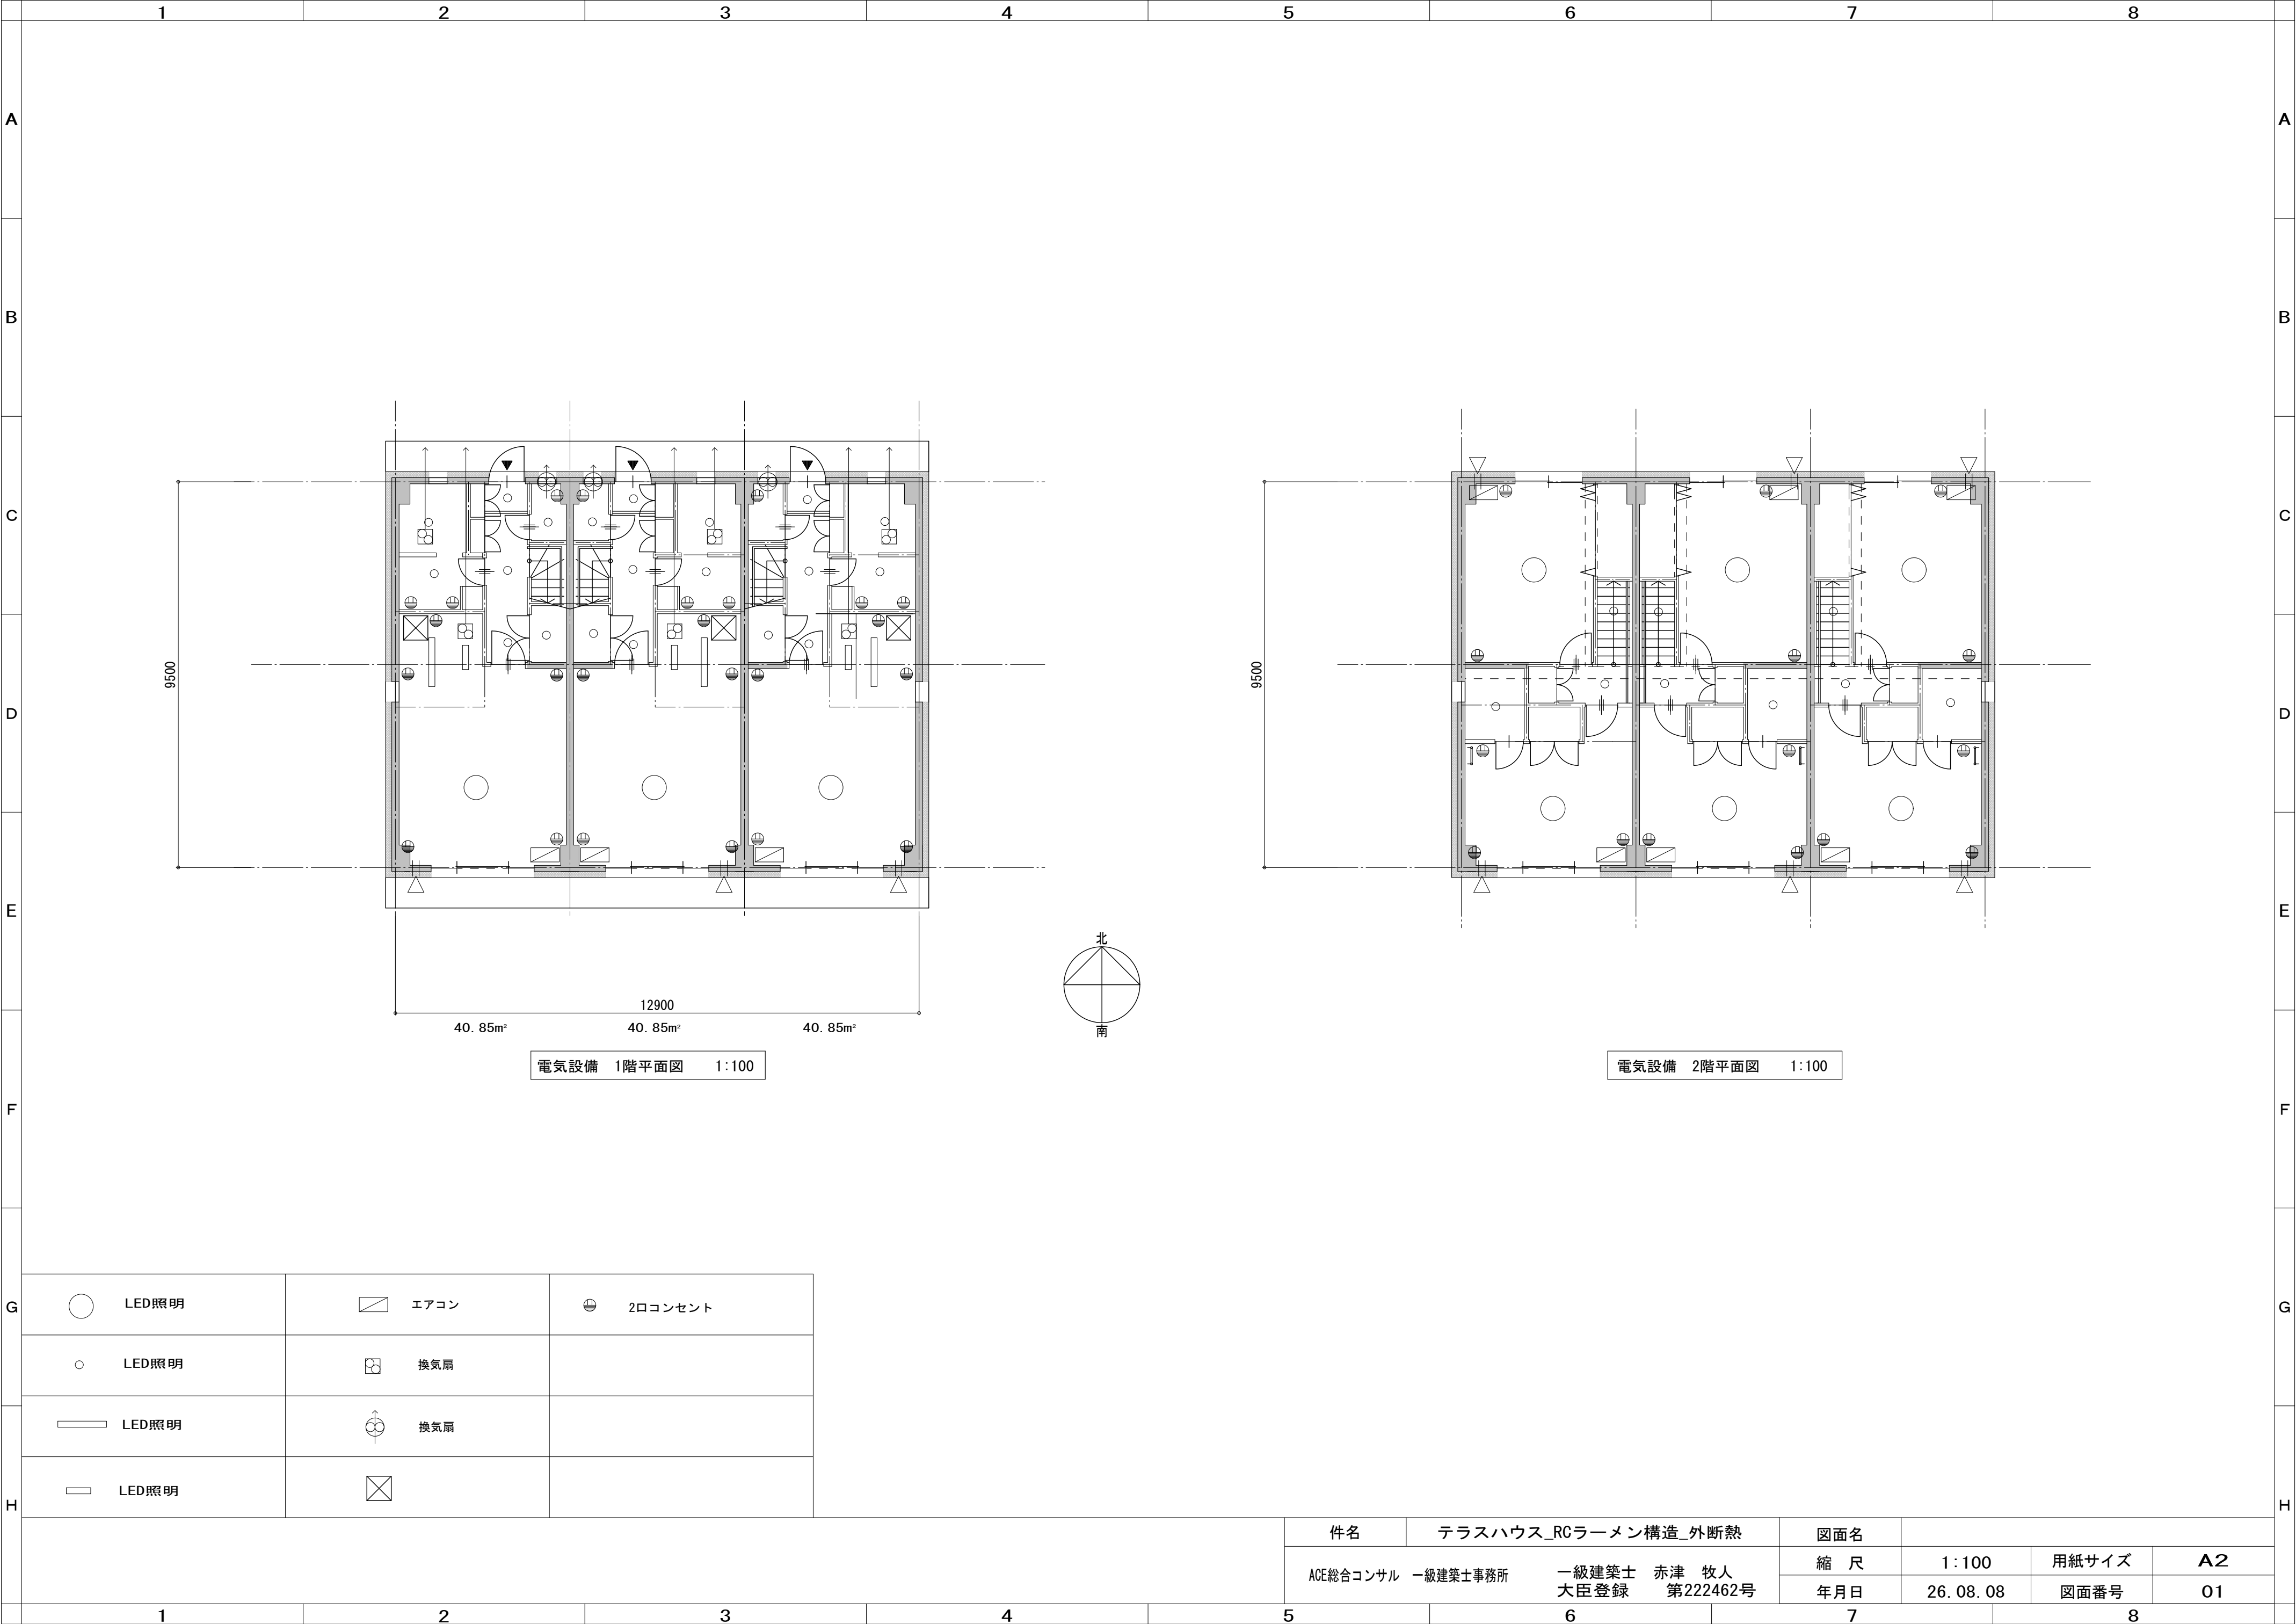

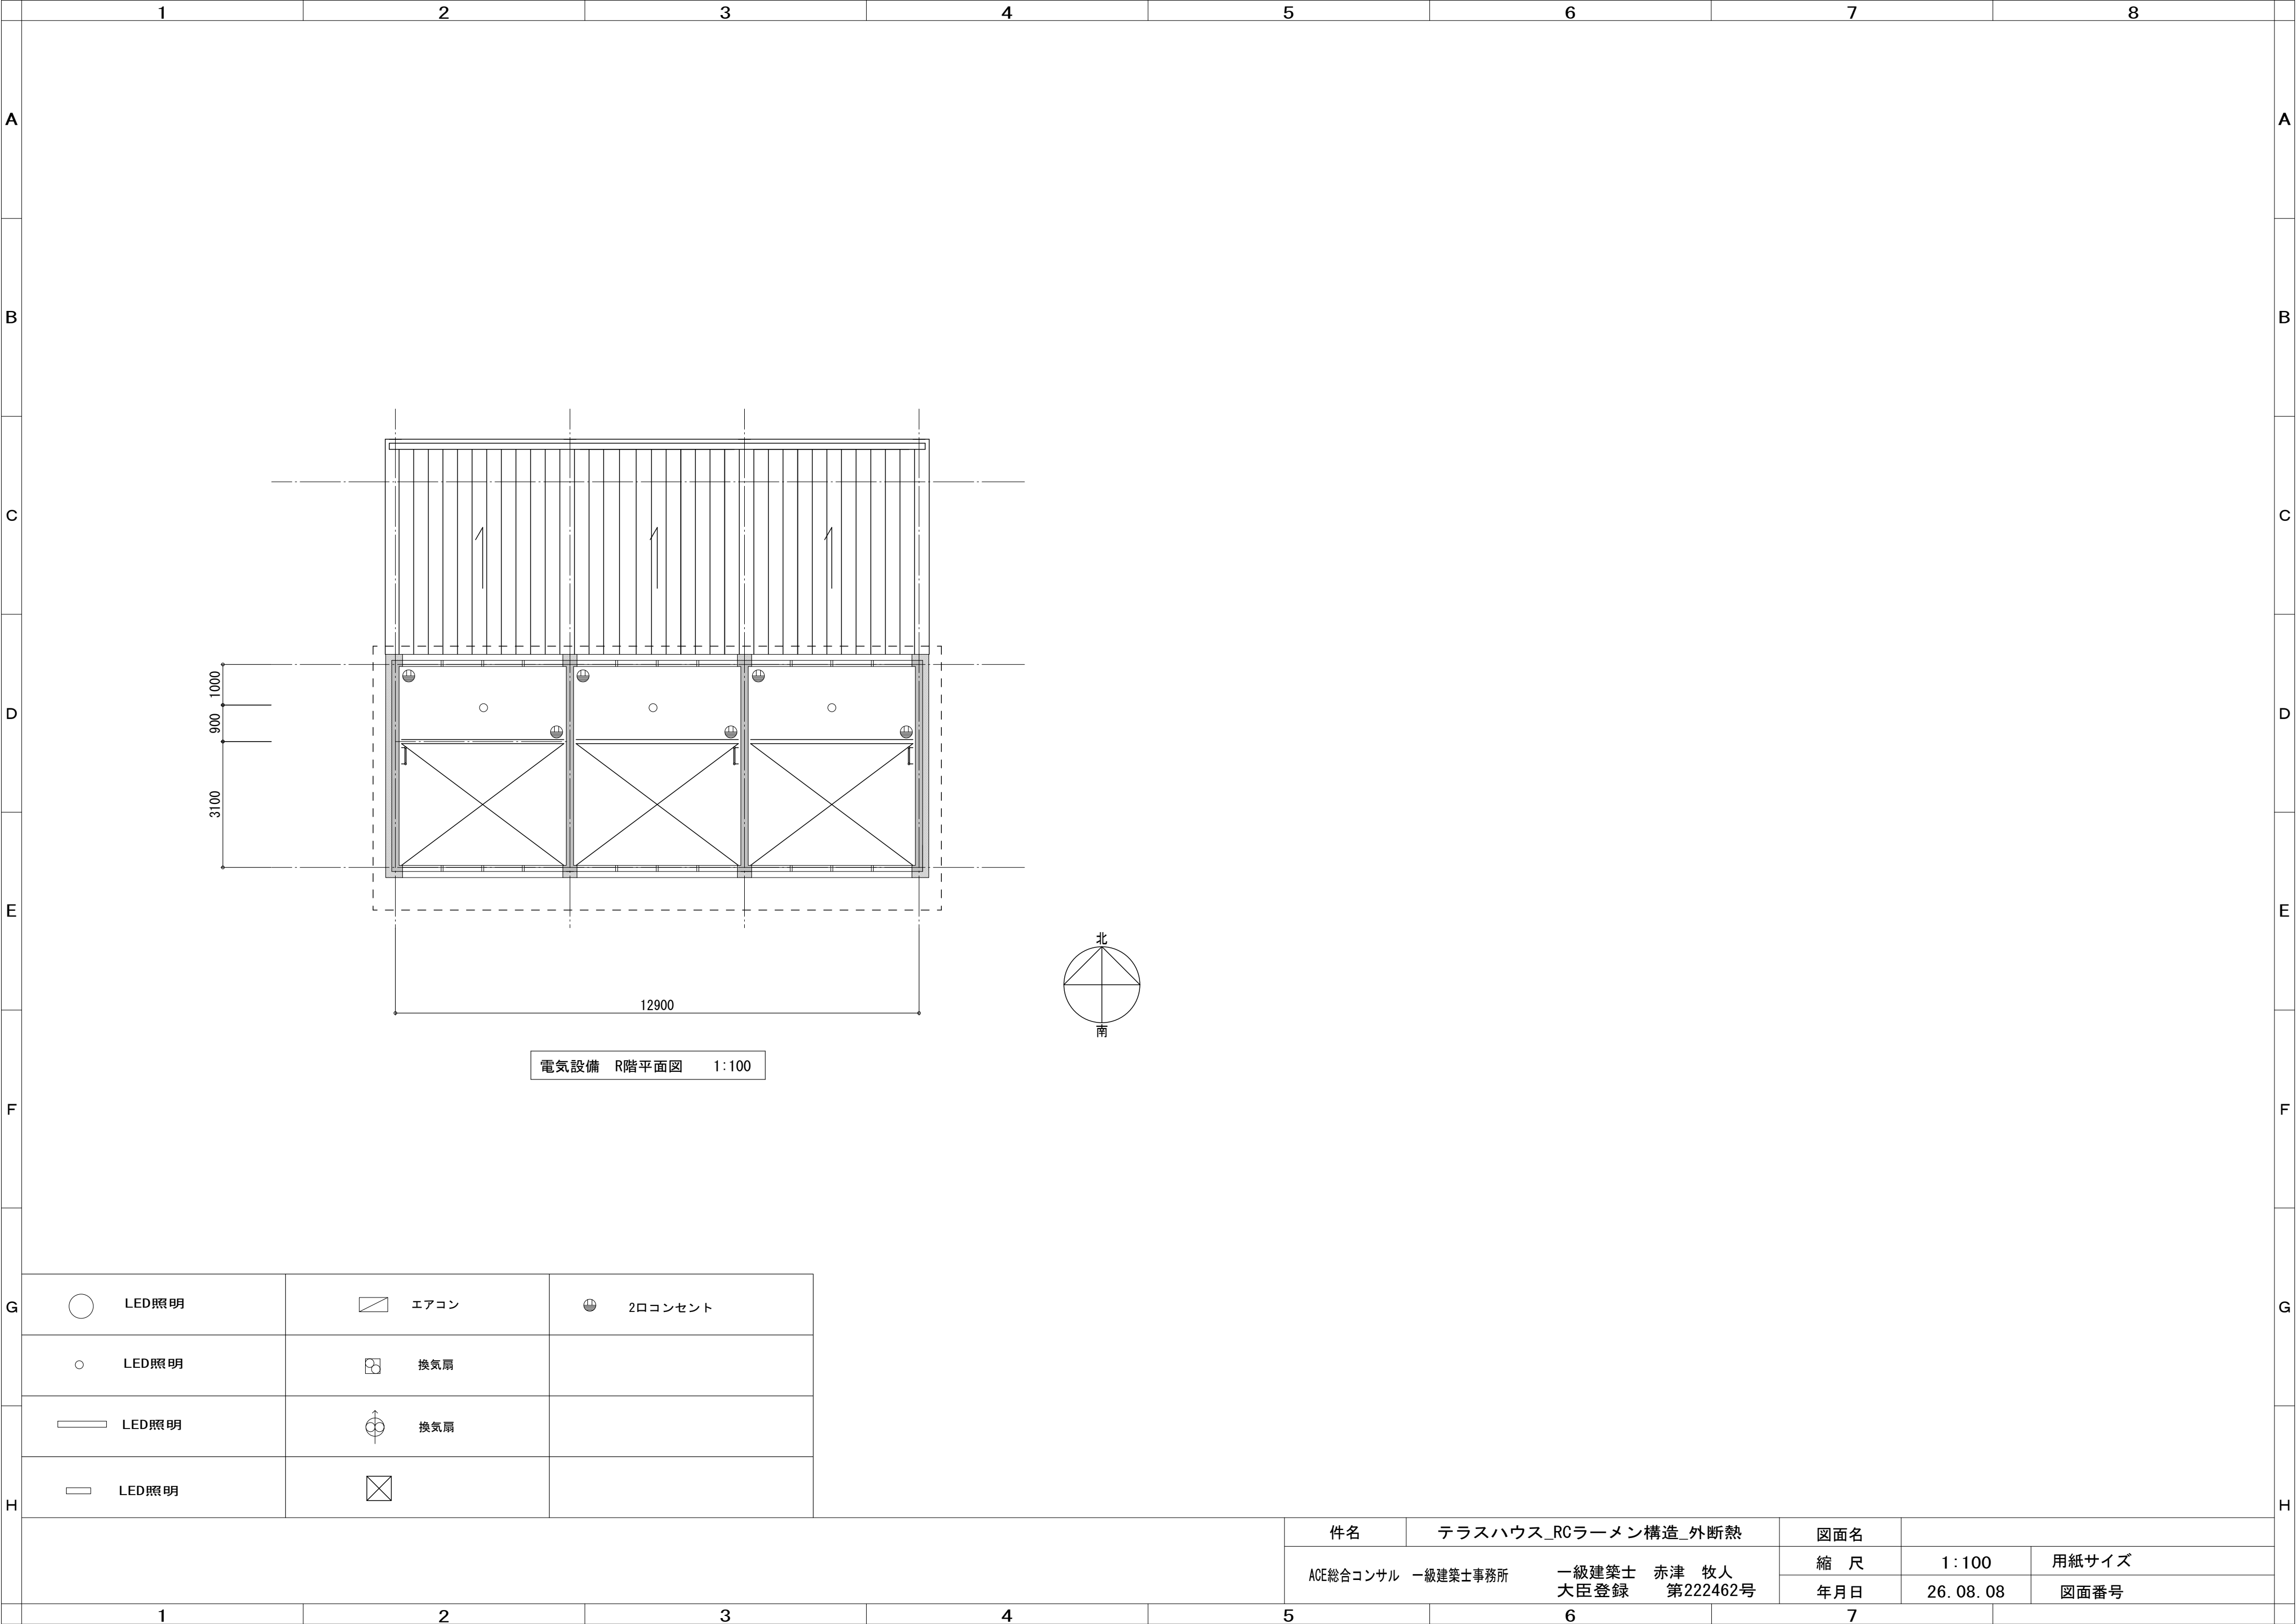

A

B

C

D

E

F

G

H

A

B

C

D

E

F

G

H